




2.2.a. ELEKTROENERGETSKA MREŽA

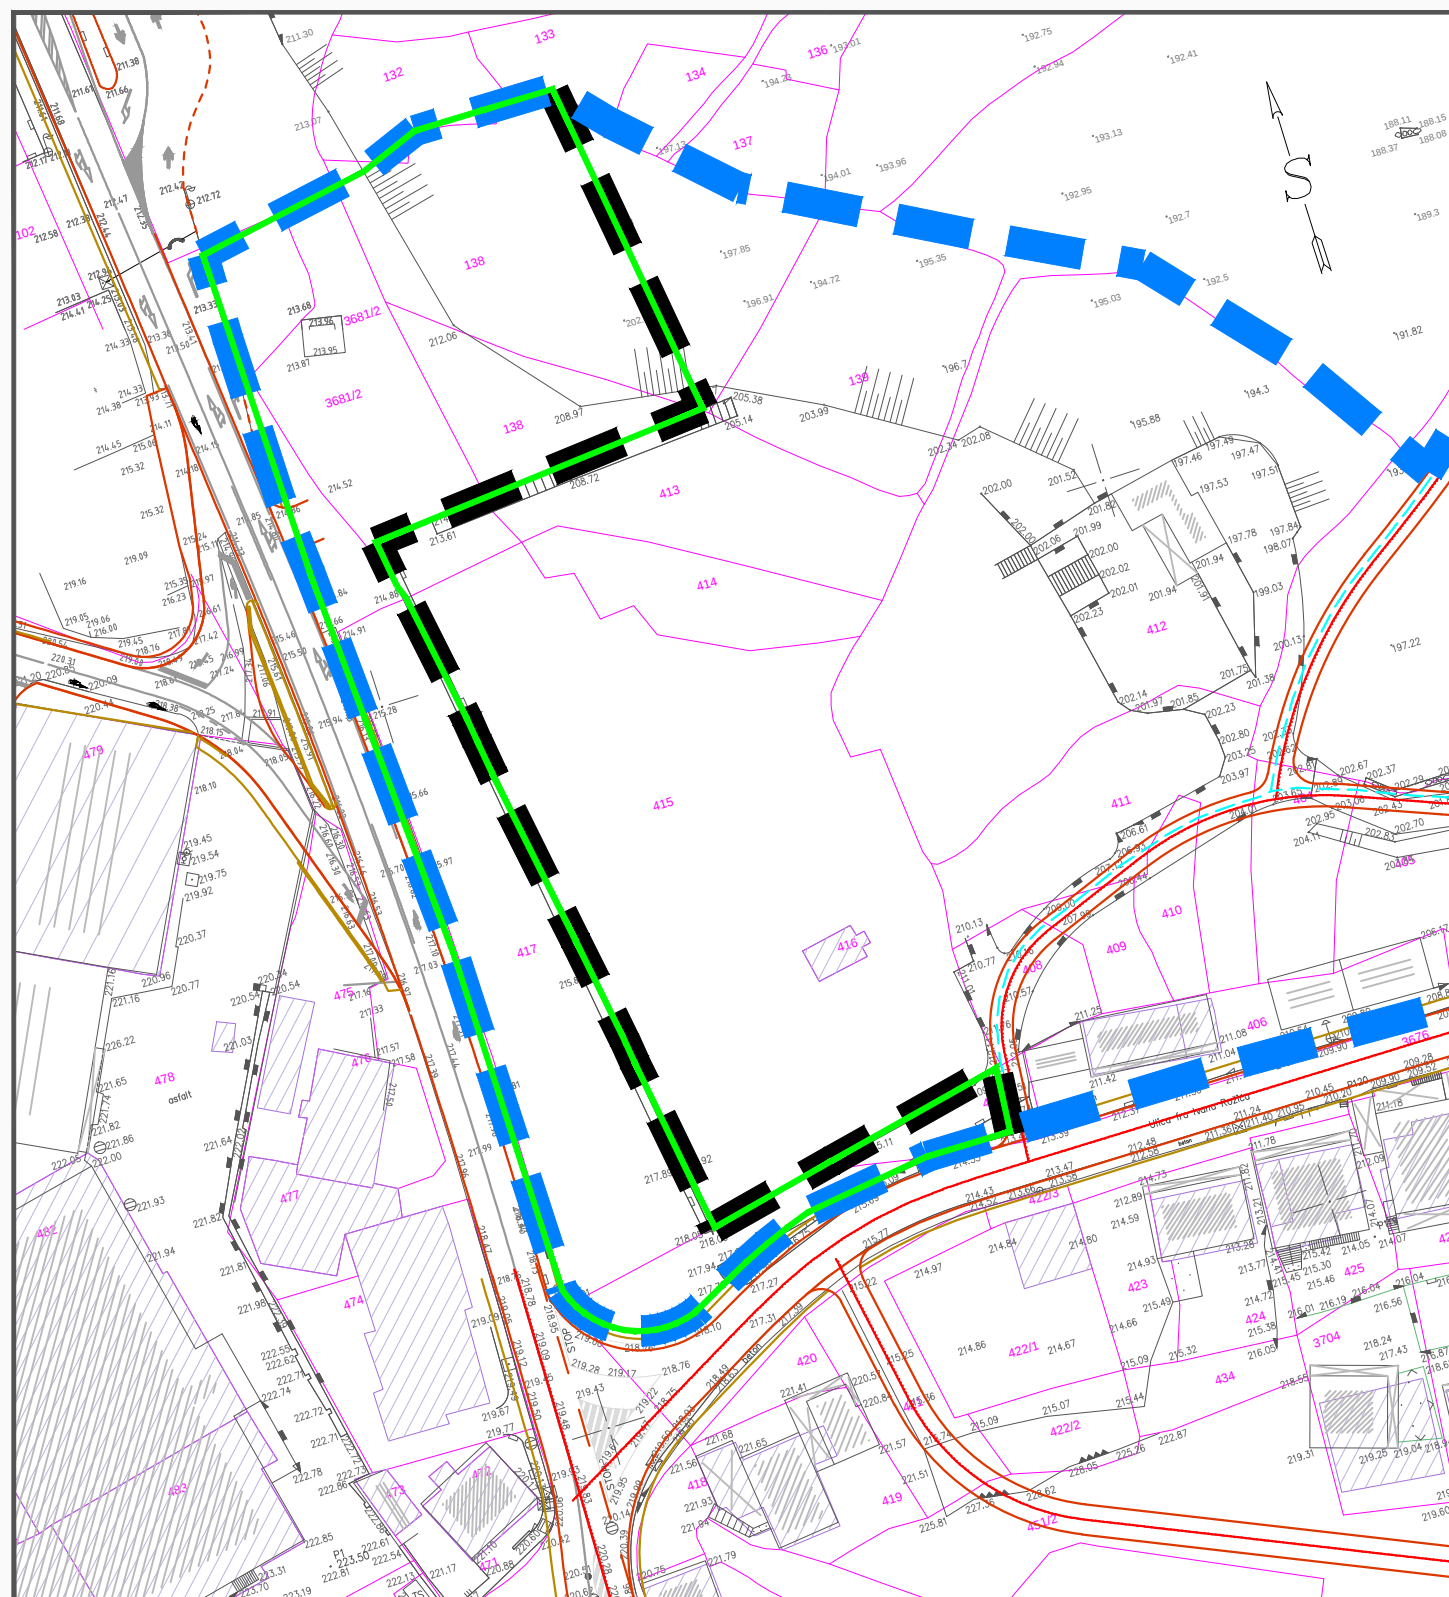

44/18.

Županija:	SPLITSKO DALMATINSKA		
Grad:	VRGORCA		
Naziv prostornog plana:	IZMJENE I DOPUNE URBANISTIČKOG PLANA UREĐENJA SJEVERNOG DIJELA VRGORCA		
Naziv kartografskog prikaza:	ELEKTROENERGETSKA MREŽA		
Broj kartografskog prikaza:	2.2.a.	Mjerilo kartografskog prikaza:	1:1000
Odluka o izradi plana (službeno glasilo):	Odluka predstavničkog tijela o donošenju plana: (službeno glasilo):		
"VJESNIK" - službeno glasilo Grada Vrgorca, broj 21/17.	"VJESNIK" - službeno glasilo Grada Vrgorca, broj ____		
Javna rasprava (datum objave):	Javni uvid održan:		
.....	od: do:		
Pečat tijela odgovornog za provođenje javne rasprave:	Odgovorna osoba za provođenje javne rasprave:		
	ANTE PRANIĆ, mag.ing.aedif.		
Pravna osoba/tijelo koje je izradilo plan:	URBOS d.o.o. SPLIT Biro za prostorno planiranje, urbanizam i zaštitu okoliša		
Pečat pravne osobe/tijela koje je izradilo plan:	Odgovorna osoba:		
	MAJA MADIRACA, dipl. oec.		
Odgovorni voditelj:	GORDANA RADMAN, dipl. ing. arh.		
Stručni tim u izradi plana:			
1. GORDANA RADMAN, dipl. ing. arh.	5. ANA PASTUOVIĆ, mag. ing. aedif.		
2. MAJA MADIRACA, dipl. oec.	6. TONI LUŠIĆ, mag. ing. arch.		
3. LARISA BAČIĆ, dipl.ing.građ.	7. IVANA BUBIĆ, mag. oec.		
4. dr.sc. ZORAN RADMAN, znanst.suradnik	8. MISLAV MADIRACA, stud. oec.		
Pečat predstavničkog tijela:	Predsjednik predstavničkog tijela:		
	LJUBOMIR ERCEG		
Istovjetnost ovog prostornog plana s izvornikom ovjerava:	Pečat nadležnog tijela:		
(ime, prezime i potpis)			