
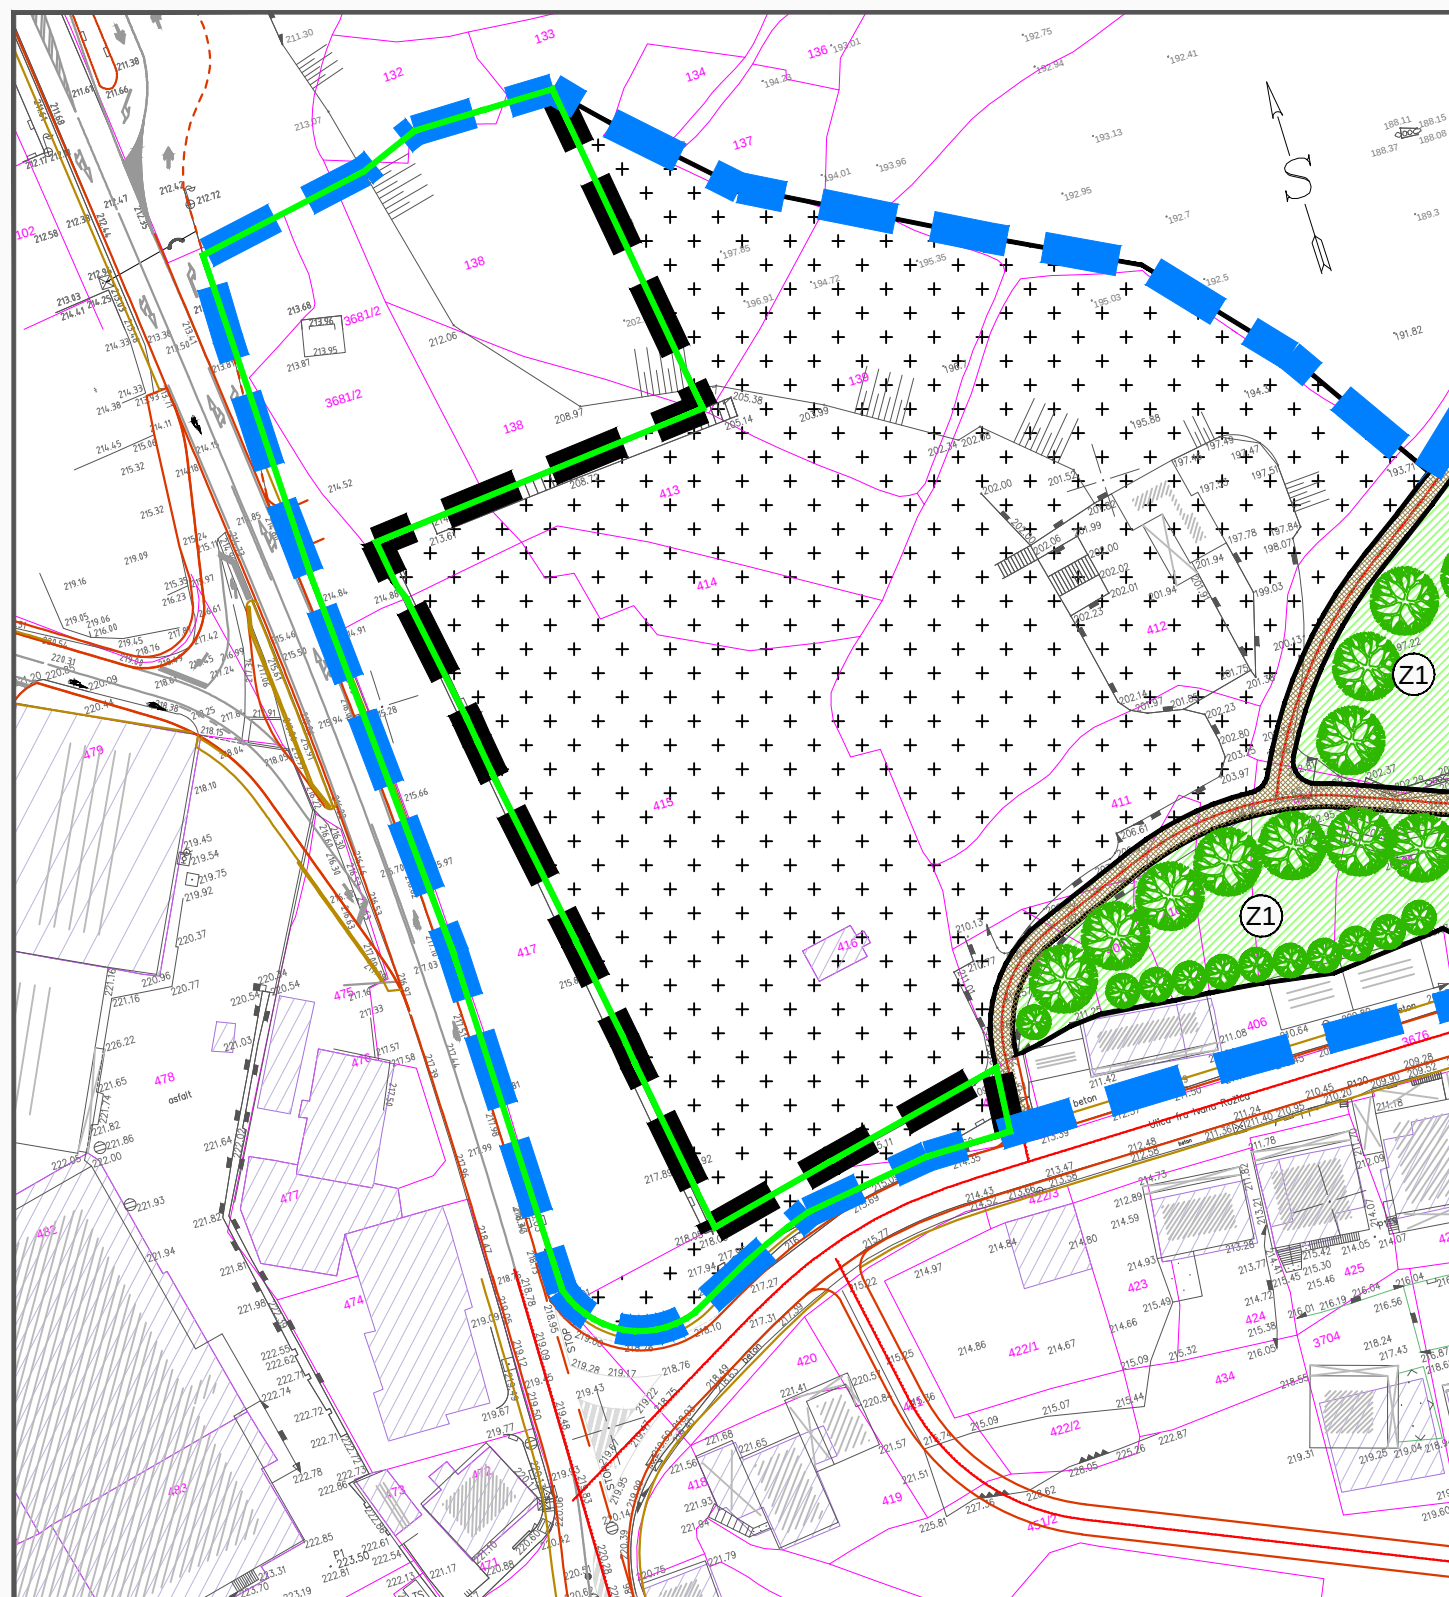


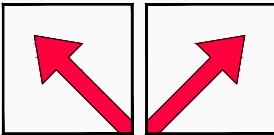

3.a. UVJETI KORIŠTENJA, UREĐENJA I ZAŠTITE POVRŠINA

 URBOS BIRO ZA PROSTORNO PLANIRANJE, URBANIZAM I ZAŠTITU OKOLIŠA d.o.o. SPLIT, Karamanova 11 		44/18
PRIJEDLOG PLANA, travanj 2018.		
Županija:	SPLITSKO DALMATINSKA	
Grad:	VRGORAC	
Naziv prostornog plana:	IZMJENE I DOPUNE URBANISTIČKOG PLANA UREĐENJA SJEVERNOG DIJELA VRGORCA	
Naziv kartografskog prikaza:	UVJETI KORIŠTENJA, UREĐENJA I ZAŠTITE POVRŠINA	
Broj kartografskog prikaza:	3.a.	Mjerilo kartografskog prikaza: 1:1000
Odluka o izradi plana (službeno glasilo):	Odluka predstavničkog tijela o donošenju plana: (službeno glasilo):	
"VJESNIK" - službeno glasilo Grada Vrgorca, broj 21/17.	"VJESNIK" - službeno glasilo Grada Vrgorca, broj ____	
Javna rasprava (datum objave):	Javni uvid održan:	
.....	od: do:	
Pečat tijela odgovornog za provođenje javne rasprave:	Odgovorna osoba za provođenje javne rasprave:	
	ANTE PRANIĆ, mag.ing.aedif.	
Pravna osoba/tijelo koje je izradilo plan:	URBOS d.o.o. SPLIT Biro za prostorno planiranje, urbanizam i zaštitu okoliša	
Pečat pravne osobe/tijela koje je izradilo plan:	Odgovorna osoba:	
	MAJA MADIRACA, dipl. oec.	
Odgovorni voditelj:	GORDANA RADMAN, dipl. ing. arh.	
Stručni tim u izradi plana:		
1. GORDANA RADMAN, dipl. ing. arh.	5. ANA PASTUOVIĆ, mag. ing. aedif.	
2. MAJA MADIRACA, dipl. oec.	6. TONI LUŠIĆ, mag. ing. arch.	
3. LARISA BAČIĆ, dipl.ing.građ.	7. IVANA BUBIĆ, mag. oec.	
4. dr.sc. ZORAN RADMAN, znanst.suradnik	8. MISLAV MADIRACA, stud. oec.	
Pečat predstavničkog tijela:	Predsjednik predstavničkog tijela:	
	LJUBOMIR ERCEG	
Istovjetnost ovog prostornog plana s izvornikom ovjerava:	Pečat nadležnog tijela:	
(ime, prezime i potpis)		