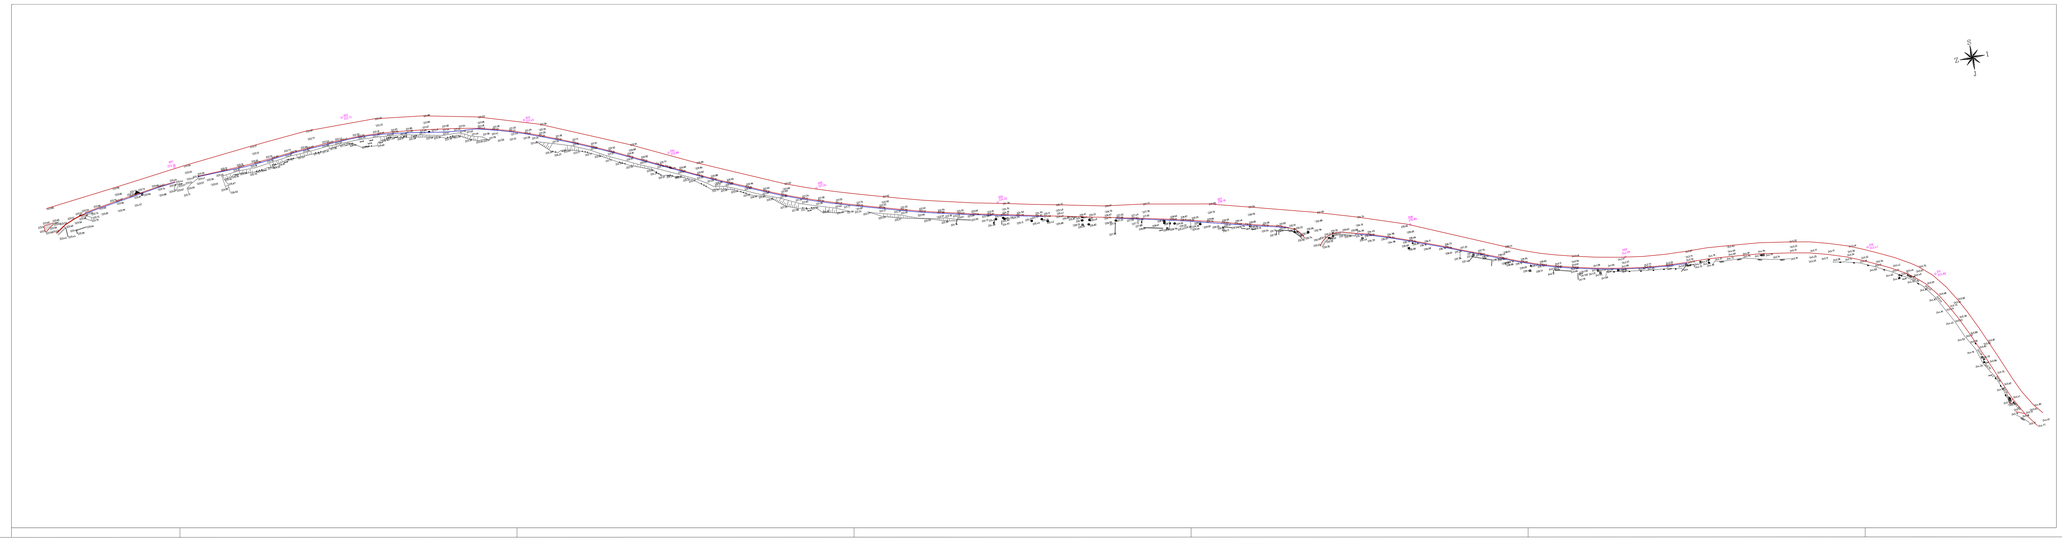

platea KONZALTING

gradevina

IZGRADNJA NOGOSTUPA UZ ŠETALIŠTE MATE RAOSA (DBZ) U VRGORCU

projektant

mr.sc. RAJKO KUSIĆ, d.i.g.

suradnici

Ognjen Bakarić, i.g.

Eleonora Vrandečić,d. i.g.

Marijo Bulato Bakarić, i.g.

naručitelj

GRAD VRGORAC
Trg Ljevica 8
21 276 Vrgorac
OIB: 81573770233

sadržaj

GEODETSKI SITUACIJSKI NACRT

oznaka	TKP 21 /18	prilog
datum	veljača, 2018.	3.2.
mjerilo	1:1000	