




DETALJ RIGOLA

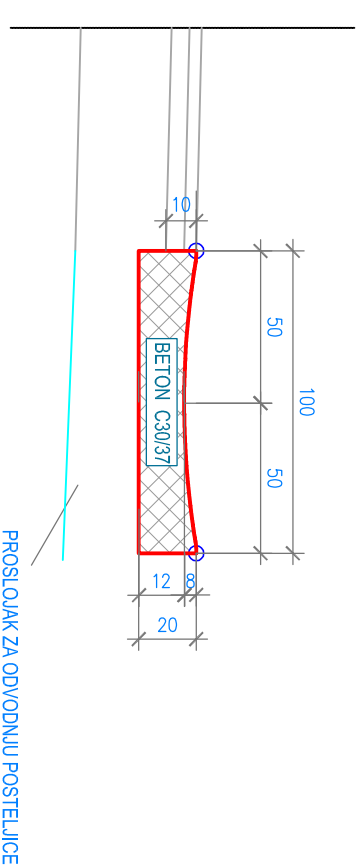


KOLNIČKA KONSTRUKCIJA

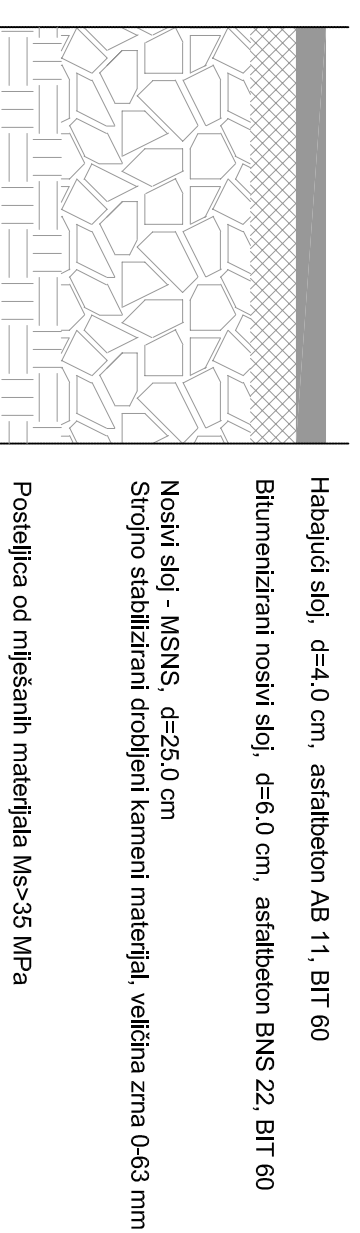


KONSTRUKCIJA PJEŠAČKOG PLOČNIKA - ODMARALIŠTE

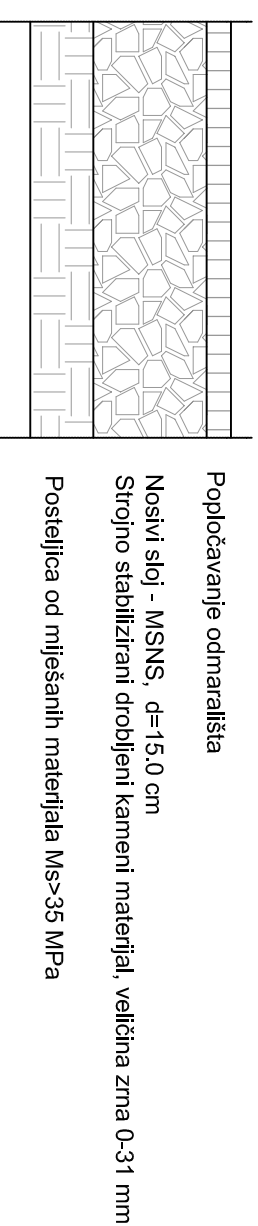


DETALJ ODMORIŠTA

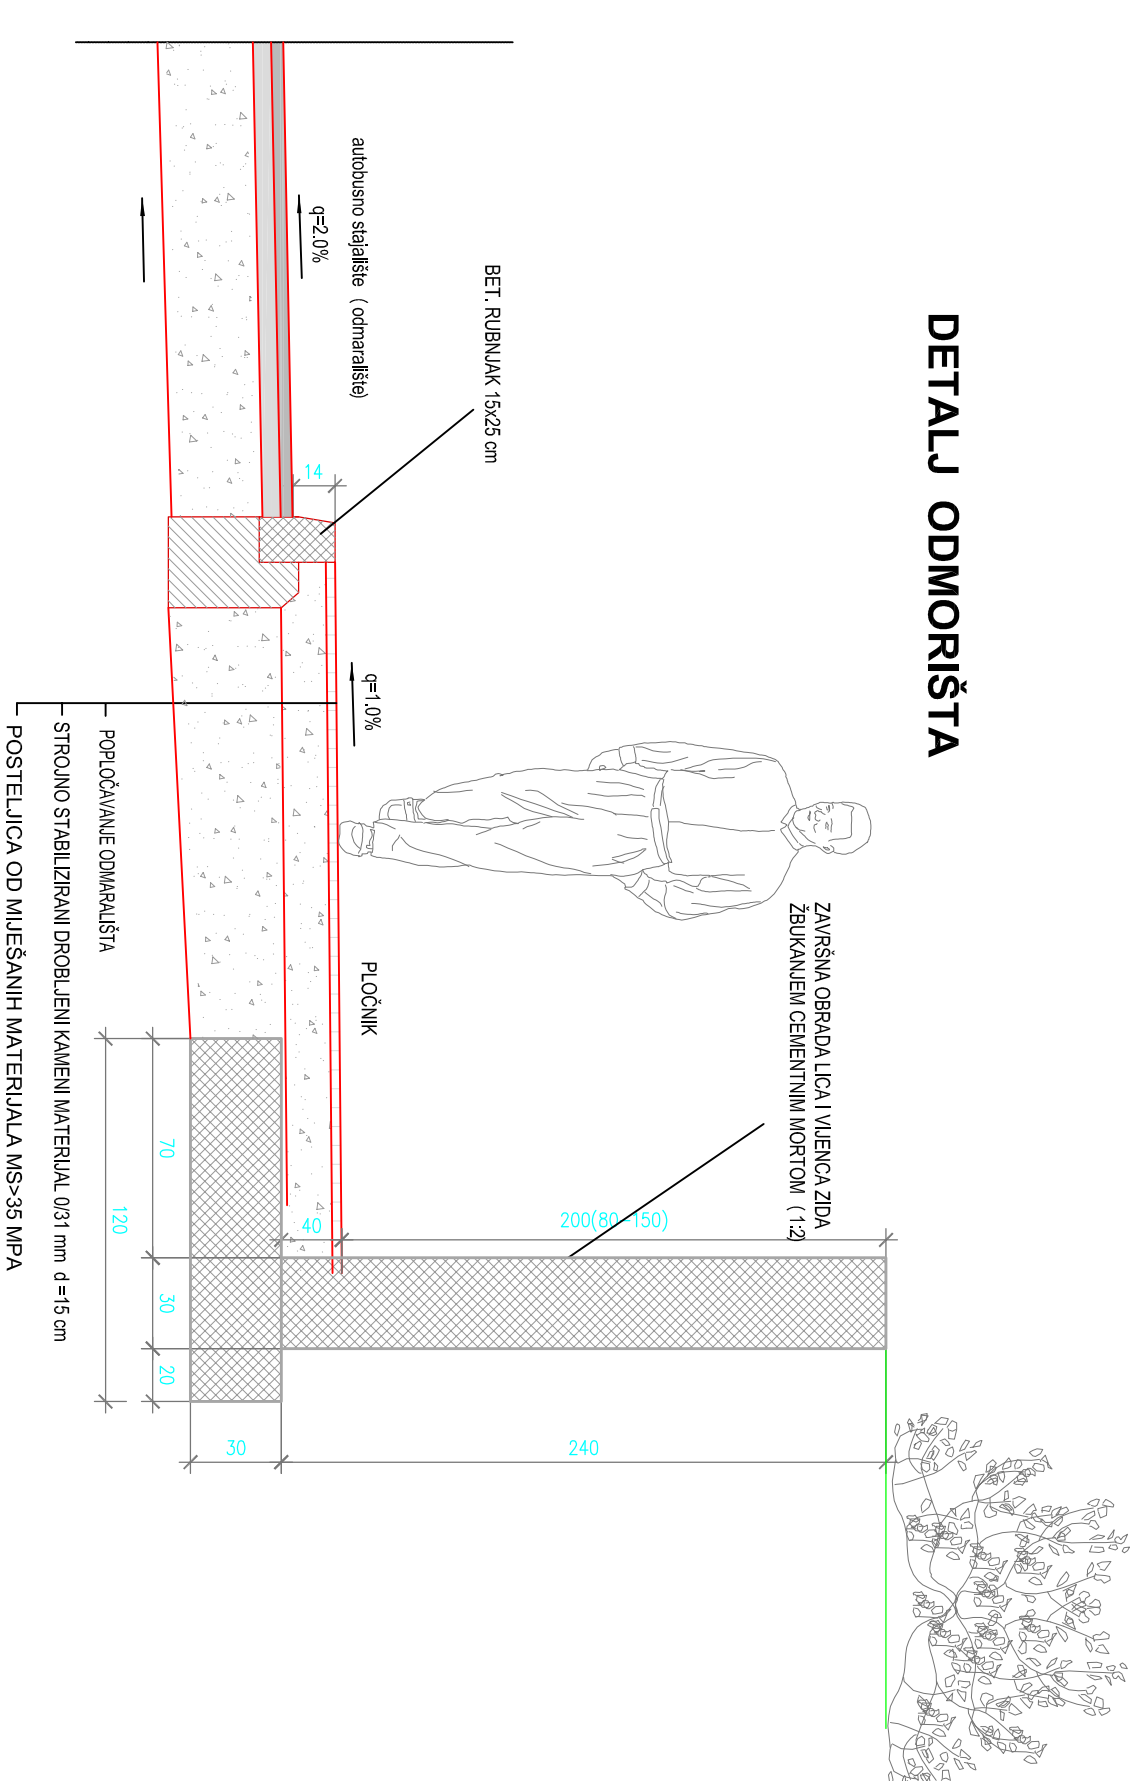

DETALJ RUBNJAKA

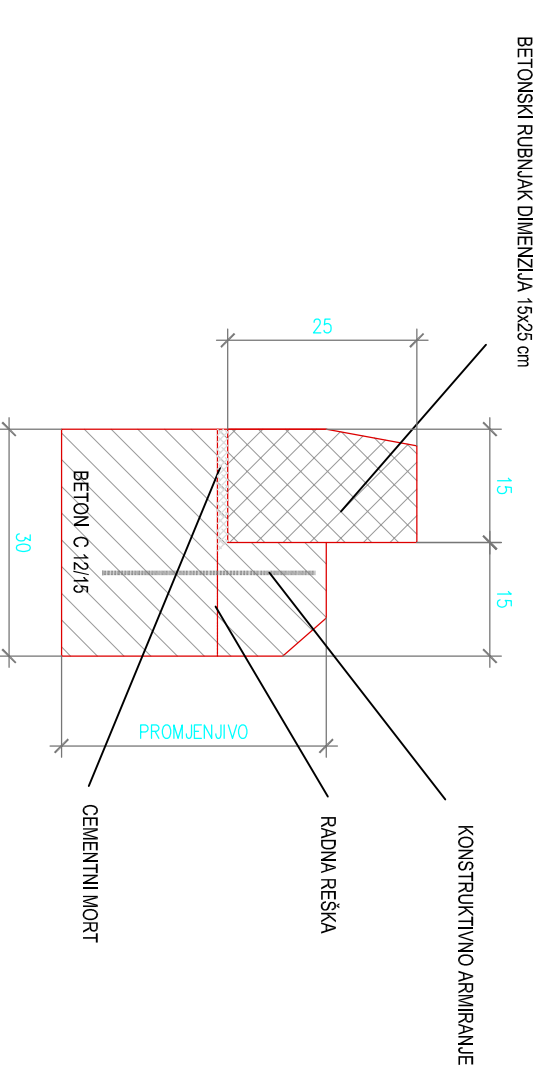

NORMALNI POPREČNI PRESJEK OBLOŽNOG ZIDA UZ CESTU

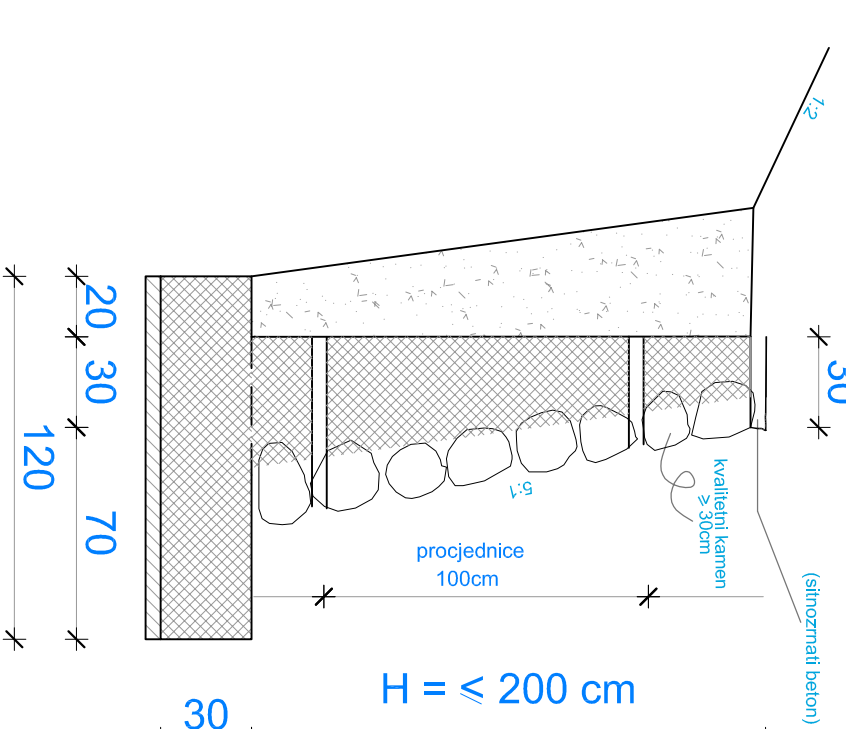

DETALJI IZVEDBE MJ 1:50

INVESTITOR:	ŽUPANIJSKA UPRAVA ZA CESTE SPLIT Rudera Boškovića 22 21000 Split	LABOR PROJEKT d.o.o. za arhitekturno 21000 Split, Nikole Šturm 6
VRSTA PROJEKTA (RADNIA I STRUK.):	PROJEKT IZVAREDNOG ODRŽAVANJA	ZAJEMNIČKA OZNAKA PROJEKTA:
GRADIVNAK:	IZVAREDNO ODRŽAVANJE ŽC 6207 VRGORAC_KOKORČI	
STRUKOVNA ODREDBINA I NAZIV PROJEKTA: ODRŽAVANJE PROMETNIČKA DIELA GRADIVINE:		
ŠARŽA:	DETALJI IZVEDBE	
PROJEKTANTI:	Ivan Rogić, dipl.ing.grad.	MATERIC: 1:50
HINAKOVA KOVČICA VEŠTAČKA GRADIVINARSTVA Ivan Rogić dip. ing.grad. Ovlašten inženjer građevinarstva G 13111	DATAUM: ožujak 2018	
SURADNICE:	BROJ PROJEKTA: T.D. 04/18	OKUMENT: 3.6.