


SKICA DIJELA Č.Z. 1022 I DIJELA Č.Z 1021  
M 1:200

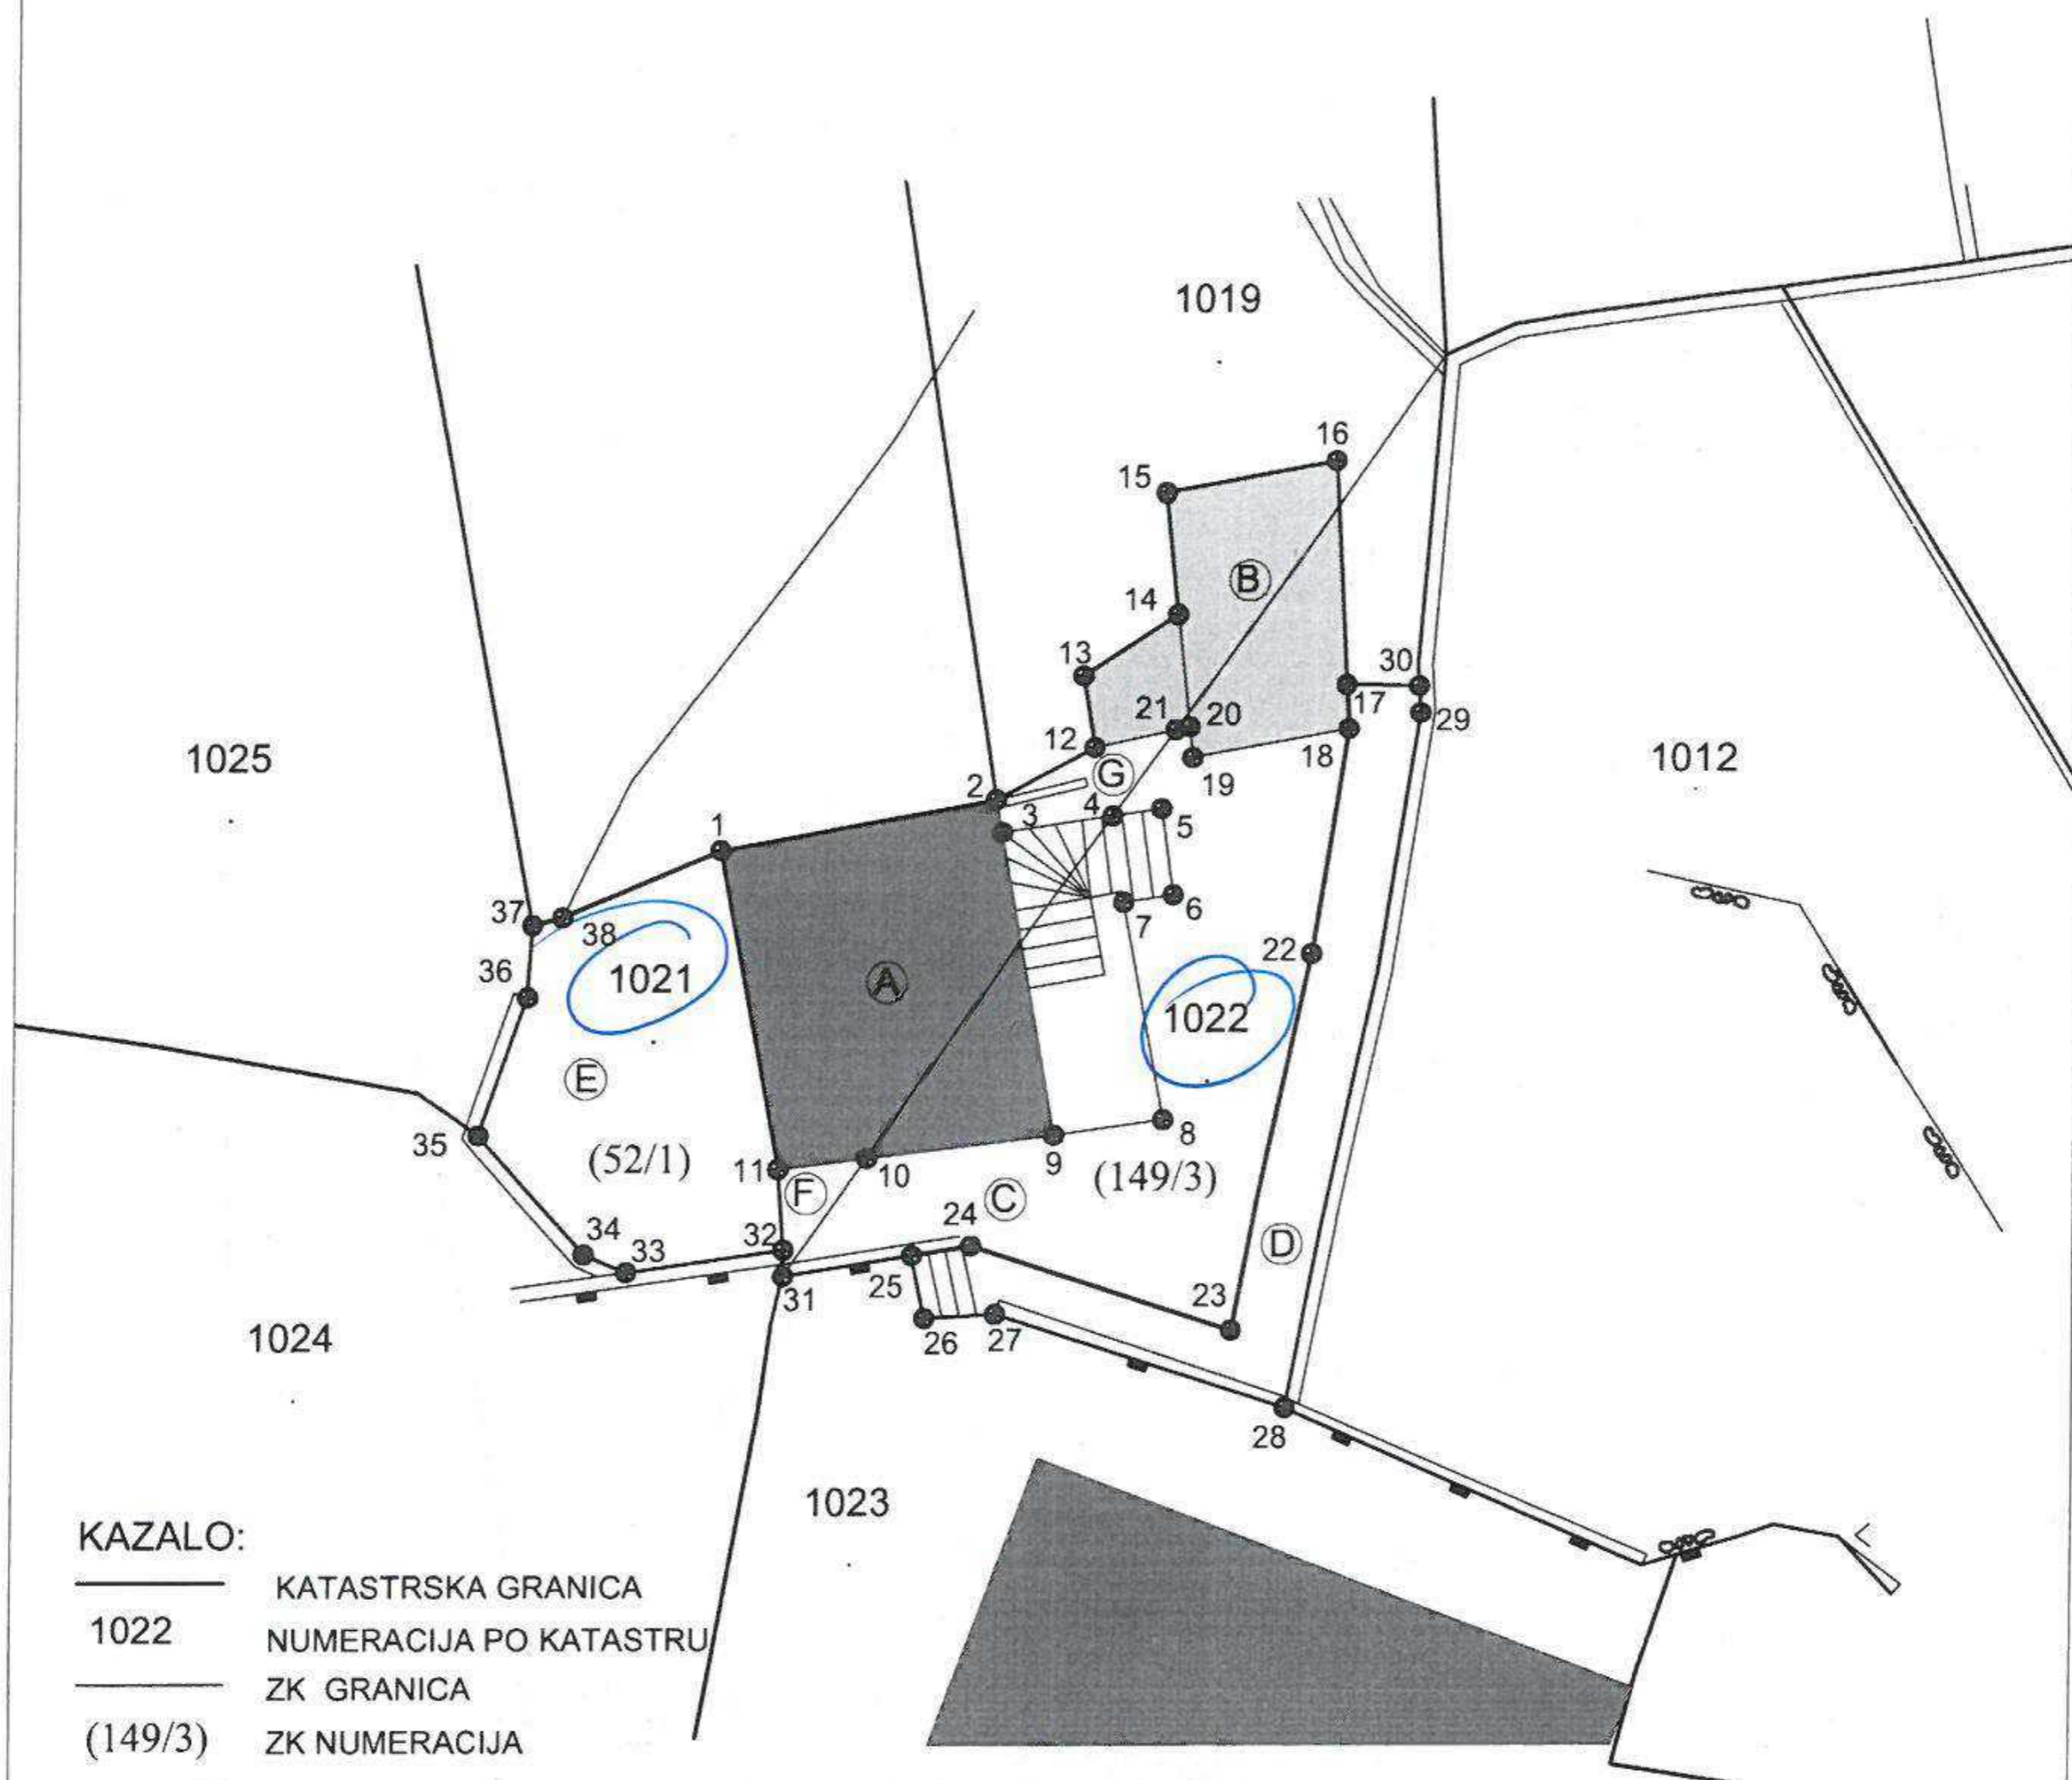

## KAZALO:

- KATASTRSKA GRANICA  
1022 NUMERACIJA PO KATASTRU  
— ZK GRANICA  
(149/3) ZK NUMERACIJA

- (A) LIK A OZNAČEN TOČKAMA 1,2,3,4,5,6,7,8,9,10,11,1 U POVRŠINI 40 M<sup>2</sup>  
SASTOJI SE OD DIJELA KAT. Č.ZEM 1022 POVRŠINE 40 M<sup>2</sup>  
SASTOJI SE OD DIJELA ZK. Č.ZEM 52/1 POVRŠINE 25 M<sup>2</sup> I DIJELA ZK Č.Z. 149/3 POVRŠINE 15 M<sup>2</sup>
- (B) LIK B OZNAČEN TOČKAMA 12,13,14,15,16,17,18,19,20,21,12 U POVRŠINI 17 M<sup>2</sup>  
SASTOJI SE OD DIJELA KAT. Č.ZEM 1022 POVRŠINE 17 M<sup>2</sup>  
SASTOJI SE OD DIJELA ZK. Č.ZEM 52/1 POVRŠINE 10 M<sup>2</sup> I DIJELA ZK Č.Z. 149/3 POVRŠINE 07 M<sup>2</sup>
- (C) LIK C OZNAČEN TOČKAMA 10,9,8,7,6,5,4,21,20,19,18,22,23,24,25,31,10 U POVRŠINI 38 M<sup>2</sup>  
SASTOJI SE OD DIJELA KAT. Č.Z. 1022 POVRŠINE 38 M<sup>2</sup>  
SASTOJI SE OD DIJELA ZK Č.Z. 149/3 POVRŠINE 38 M<sup>2</sup>
- (D) LIK D OZNAČEN TOČKAMA 17,18,22,23,24,25,26,27,28,29,30,17 U POVRŠINI 21 M<sup>2</sup>  
SASTOJI SE OD DIJELA KAT. Č.ZEM 1022 POVRŠINE 21 M<sup>2</sup>  
SASTOJI SE OD DIJELA ZK. Č.ZEM 149/3 POVRŠINE 21 M<sup>2</sup>
- (E) LIK E OZNAČEN TOČKAMA 1,11,32,33,34,35,36,37,38,1 U POVRŠINI 27 M<sup>2</sup>  
SASTOJI SE OD DIJELA KAT. Č.ZEM 1021 POVRŠINE 27 M<sup>2</sup>  
SASTOJI SE OD DIJELA ZK. Č.ZEM 52/1 POVRŠINE 27 M<sup>2</sup>
- (F) LIK E OZNAČEN TOČKAMA 31,32,11,10,31 U POVRŠINI 01 M<sup>2</sup>  
SASTOJI SE OD DIJELA KAT. Č.ZEM 1022 POVRŠINE 01 M<sup>2</sup>  
SASTOJI SE OD DIJELA ZK. Č.ZEM 52/1 POVRŠINE 01 M<sup>2</sup>
- (G) LIK G OZNAČEN TOČKAMA 2,12,21,4,3,2 U POVRŠINI 03 M<sup>2</sup>  
SASTOJI SE OD DIJELA KAT. Č.ZEM 1022 POVRŠINE 03 M<sup>2</sup>  
SASTOJI SE OD DIJELA ZK. Č.ZEM 52/1 POVRŠINE 03 M<sup>2</sup>