


PROCJENA RIZIKA OD VELIKIH NESREĆA

GRAD VRGORAC

GRAFIČKI PRILOG 1.

KARTA PRIJETNJI

Mjerilo kartografskog prikaza 1:25000

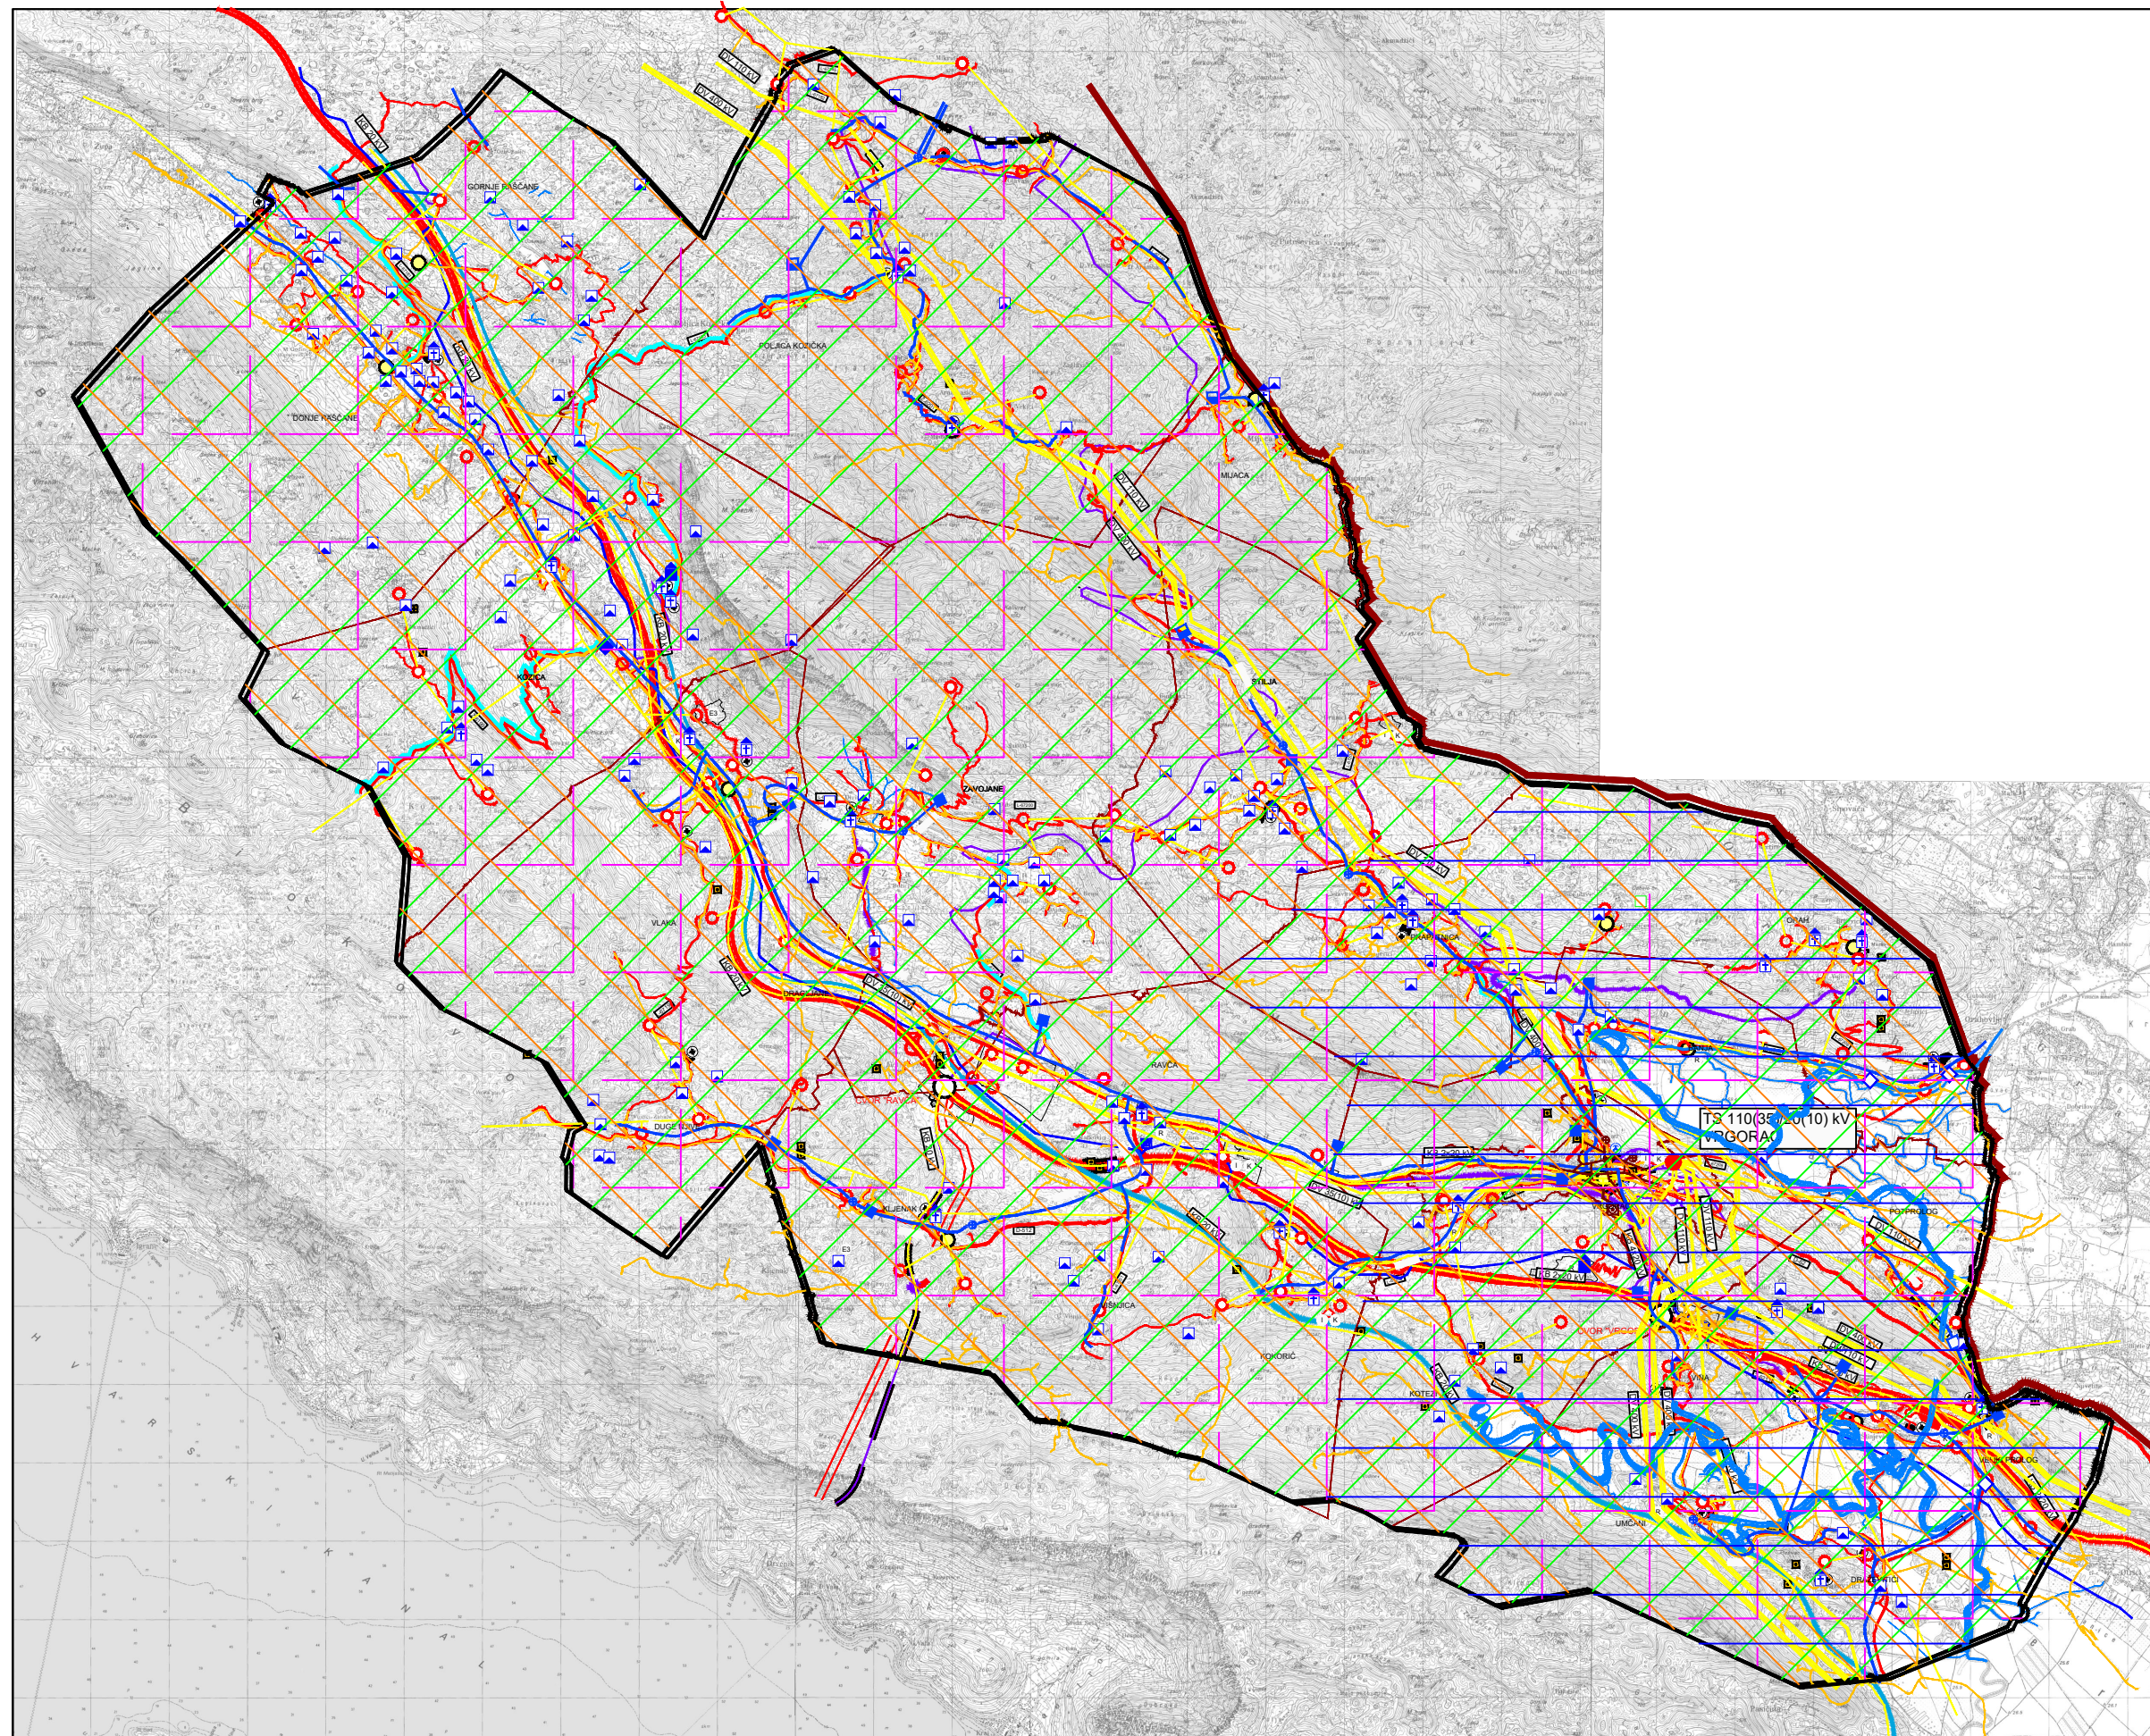

GRANICE

- DRŽAVNA GRANICA
- OBUHVAAT PROSTORNOG PLANA

KORIŠTENJE I NAMJENA POVRŠINA

OSTALE POVRŠINE

- GRUBLJE
- ZBRIVANJE OTCIJAČA
- PS - postrovanje staro; RD - rekonstrukcija
- VOCNE POVRŠINE

CESTOVNI PROMET

- DRŽAVNA AUTOCESTA
- DRŽAVNA BRZA CESTA
- OSTALE DRŽAVNE CESTE
- ŽUPANIJSKA CESTA
- LOKALNA CESTA
- OSTALE CESTE
- TUNEL
- KRIŽANJE U DVIJE RAZINE
- MOGUĆI I/II ALTERNATIVNI KORIDOR CESTE
- UREĐENJE KRITIČNE DIONICE TRASE CESTE
- PLANIRANE CESTE

ŽELJEZNIČKI PROMET

- MAGISTRALNA GLAVNA ŽELJEZNIČKA PRUGA

ZRAČNI PROMET

- HELIODROM

CJEVNI TRANSPORT PLINA

- PLANIRANA BLOKADNA STANICA
- PLANIRANI MAGISTRALNI PLINOVOD

JAVNE TELEKOMUNIKACIJE

- MJESNA TELEFONSKA CENTRALA

VODOVI I KANALI

- MAGISTRALNI VODOVI I KANALI
- KORISNIČKI I SPOJNI VODOVI I KANALI

JAVNE TELEKOMUNIKACIJE U POKRETNOM MREŽI

- RANIJE PLANIRANA BAZNA POSTAJA
- NOVOPLANIRANA BAZNA POSTAJA
- točkasta oznaka predstavlja centar opisane kružnice u radijusu od 1500 m

ARHEOLOŠKA BAŠTINA

- ARHEOLOŠKI POJEDINAČNI LOKALITET

POVLJESNI SKLOP I GRADEVINA

- CIVILNA GRADEVINA
- SAKRALNA GRADEVINA

MEMORIJALNA BAŠTINA

- SPOMEN OBJEKT

ETNOLOŠKA BAŠTINA

- ETNOLOŠKA GRADEVINA

PLANSKA ZAŠTITA

- PRUELOG ZA ZAŠTITU DIJELOVA PRIRODE
- SPOMENIK PRIRODE

VODNOGOSPODARSKI SUSTAV

VODOOPSKRBA

- postojeći planirani
- MAGISTRALNI OPSKRIBNI CJEVOVOD
- OSTALI VODOOPSRIBNI CJEVOVODI (STARI VODOVOD U REZERVU - ODOVODNJA)
- VODOSPREMA
- CRPNA STANICA
- VODNA KOMORA

ODOVODNJA OTPADNIH VODA

- GLAVNI DOVODNI KANAL (KOLEKTOR)
- OSTALI DOVODNI KANALI
- UREĐAJ ZA PROČIŠĆAVANJE OTPADNIH VODA
- CRPNA STANICA

KORIŠTENJE VODA

- REGULIRANI VODOTOK
- NATAPNI KANAL
- HIDROTEHNIČKI TUNEL

ENERGETSKI SUSTAV

- DALEKOVOD 2x400 kV - planirani
- DALEKOVOD 220 kV
- DALEKOVOD 110 kV
- DALEKOVOD 110 kV - planirani
- DALEKOVOD 35 kV
- KABEL 20 kV
- DALEKOVOD 20 kV
- DALEKOVOD 10 kV

TRANSFORMATORSKI I RASKLOPNA POSTROJENJA

- TS 110(35/20/10) kV
- TS 100,4 kV - postojeća
- TS 10-200,4 kV - planirana

EKSTREMNE TEMPERATURE

- POPLAVA
- POTRES
- POŽAR