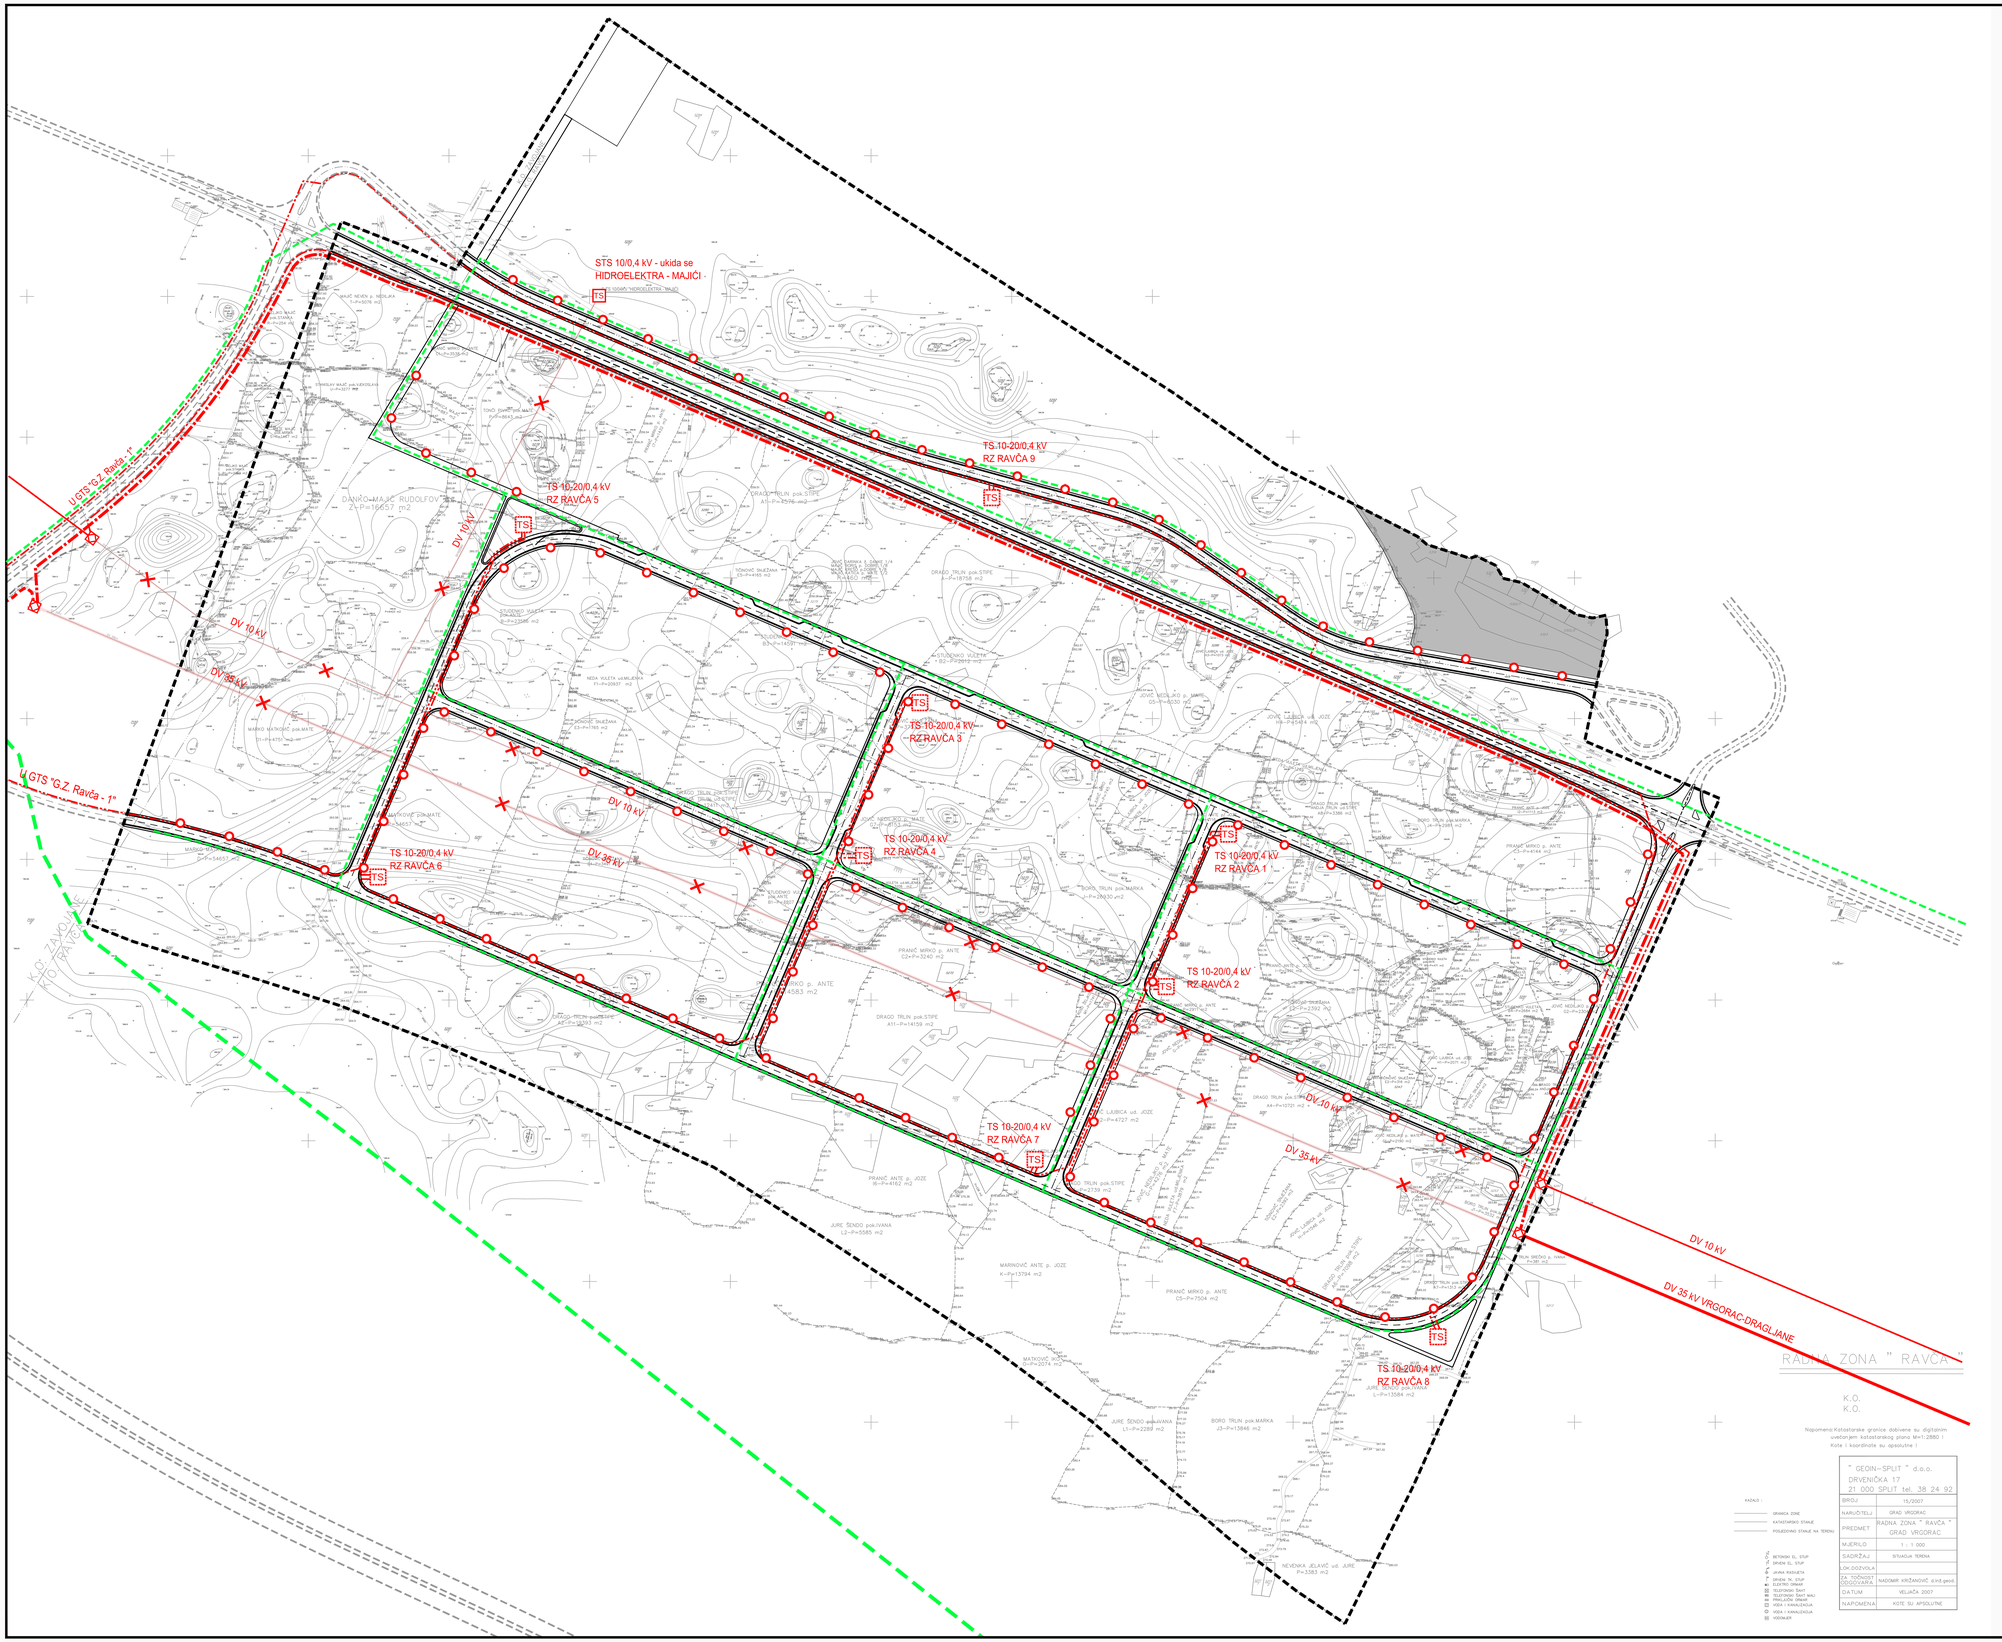

IZMJENE I DOPUNE

URBANISTIČKOG PLANA UREĐENJA

GOSPODARSKE ZONE RAVČA

PROMETNA, ULIČNA I KOMUNALNA INFRASTRUKTURNA MREŽA
ENERGETSKI SUSTAV

GRANICA

- OBUHVAT IZMJENA I DOPUNA URBANISTIČKOG PLANA UREĐENJA

ELEKTROENERGETIKA

- STUPNA TS 10/0,4 kV - postojeća - UKIDA SE
- TS 10(20)/0,4 kV - planirana
- DV 35 kV - postojeći
- DV 10 kV - postojeći
- KB 35 kV - postojeći
- KB 20(10) kV - postojeći
- KB 35 kV - planirano izmještanje
- KB 20(10) kV - planirano izmještanje
- KB 20(10) kV - planirani
- UKIDANJE DALEKOVODA
- STUP NADZEMNOG VODA / KABELSKI PRIJELAZ
- KANDELABER

CIJEVNI TRANSPORT PLINA

- MAGISTRALNI PLINOVOD - planirani
- PLINOVOD - planirani

OBNOVLJIVI IZVORI ENERGIJE

- POVRŠINA ZA OBNOVLJIVE IZVORE ENERGIJE (sunačana energija i/ili energija iz biomase)

URBOS
BIRO ZA PROSTORNO PLANIRANJE, URBANIZAM I ZAŠTITU OKOLIŠA d.o.o. SPLIT, Karamanova 11

Broj elaborata: 706/17

PRIJEDLOG PLANA, lipanj 2017.

Županija: SPLITSKO DALMATINSKA	
Grad: VRGORAC	
Naziv prostornog plana: IZMJENE I DOPUNE URBANISTIČKOG PLANA UREĐENJA GOSPODARSKE ZONE RAVČA	
Naziv kartografskog prikaza: PROMETNA, ULIČNA I KOMUNALNA INFRASTRUKTURNA MREŽA ENERGETSKI SUSTAV	
Broj kartografskog prikaza: **2c.**	Mjerilo kartografskog prikaza: **1:2000**
Odluka o izradi plana (službeno glasilo): "VJESNIK" - službeno glasilo Grada Vrgorca, broj 8/17.	Odluka predstavničkog tijela o donošenju plana (sl. gl.): "VJESNIK" - službeno glasilo Grada Vrgorca, broj __/__.
Javna rasprava (datum objave): "SLOBODNA DALMACIJA", _____ godine	Javni uvid održan: od: do:
Pečat tijela odgovornog za provođenje javne rasprave:	Odgovorna osoba za provođenje javne rasprave: .....
Pravna osoba/tijelo koje je izradilo plan: URBOS doo SPLIT Biro za prostorno planiranje, urbanizam i zaštitu okoliša	
Pečat pravne osobe/tijela koje je izradilo plan:	Odgovorna osoba: MAJA MADIRACA, dipl. oec.
Odgovorni voditelj: GORDANA RADMAN, dipl. ing. arh.	
Stručni tim u izradi plana: 1. GORDANA RADMAN, dipl. ing. arh. 2. MAJA MADIRACA, dipl. oec. 3. LARISA BAČIĆ, dipl. ing. građ. 4. dr.sc.ZORAN RADMAN, znanstv. suradnik	5. IVANA BUBIĆ, mag. oec. 6. MISLAV MADIRACA, stud. oec. 7. ANA PAŠTUOVIĆ, mag. ing.aedif. 8. TONI LUŠIĆ, mag. ing. arch.
Pečat predstavničkog tijela:	Predsjednik predstavničkog tijela: .....
Istovjetnost ovog prostornog plana s izvornikom ovjerava:	Pečat nadležnog tijela:

PRIJEDLOG PLANA