
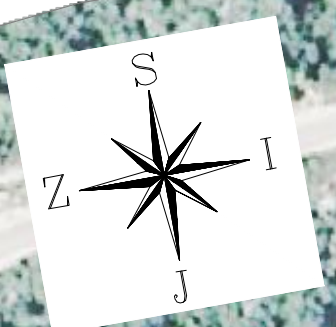


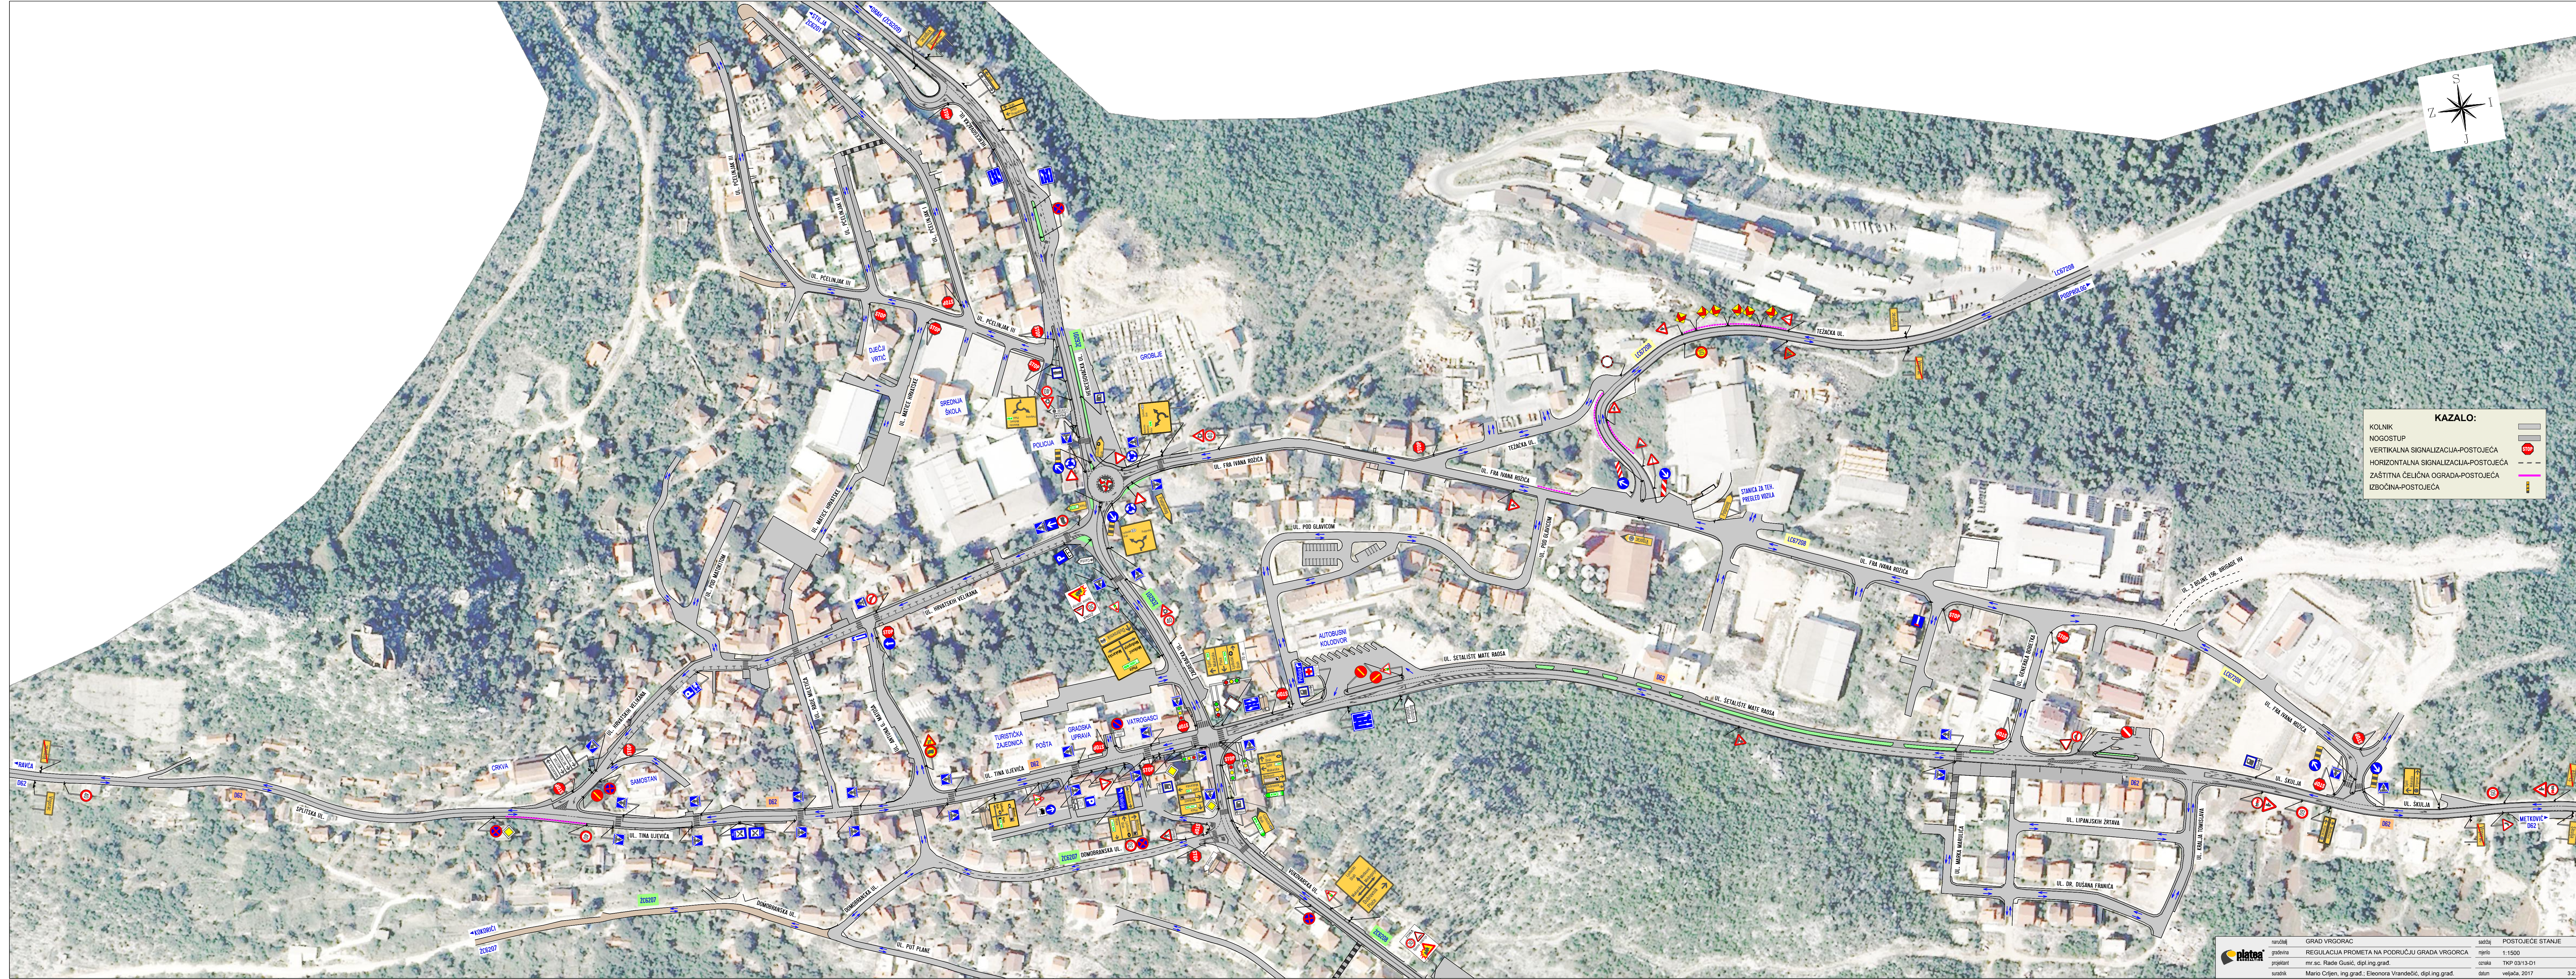

KAZALO:	
KOLNIK	
NOGOSTUP	
VERTIKALNA SIGNALIZACIJA-POSTOJEĆA	
HORIZONTALNA SIGNALIZACIJA-POSTOJEĆA	
ZASTITNA ČELIČNA OGRADA-POSTOJEĆA	
IZBOČINA-POSTOJEĆA	