



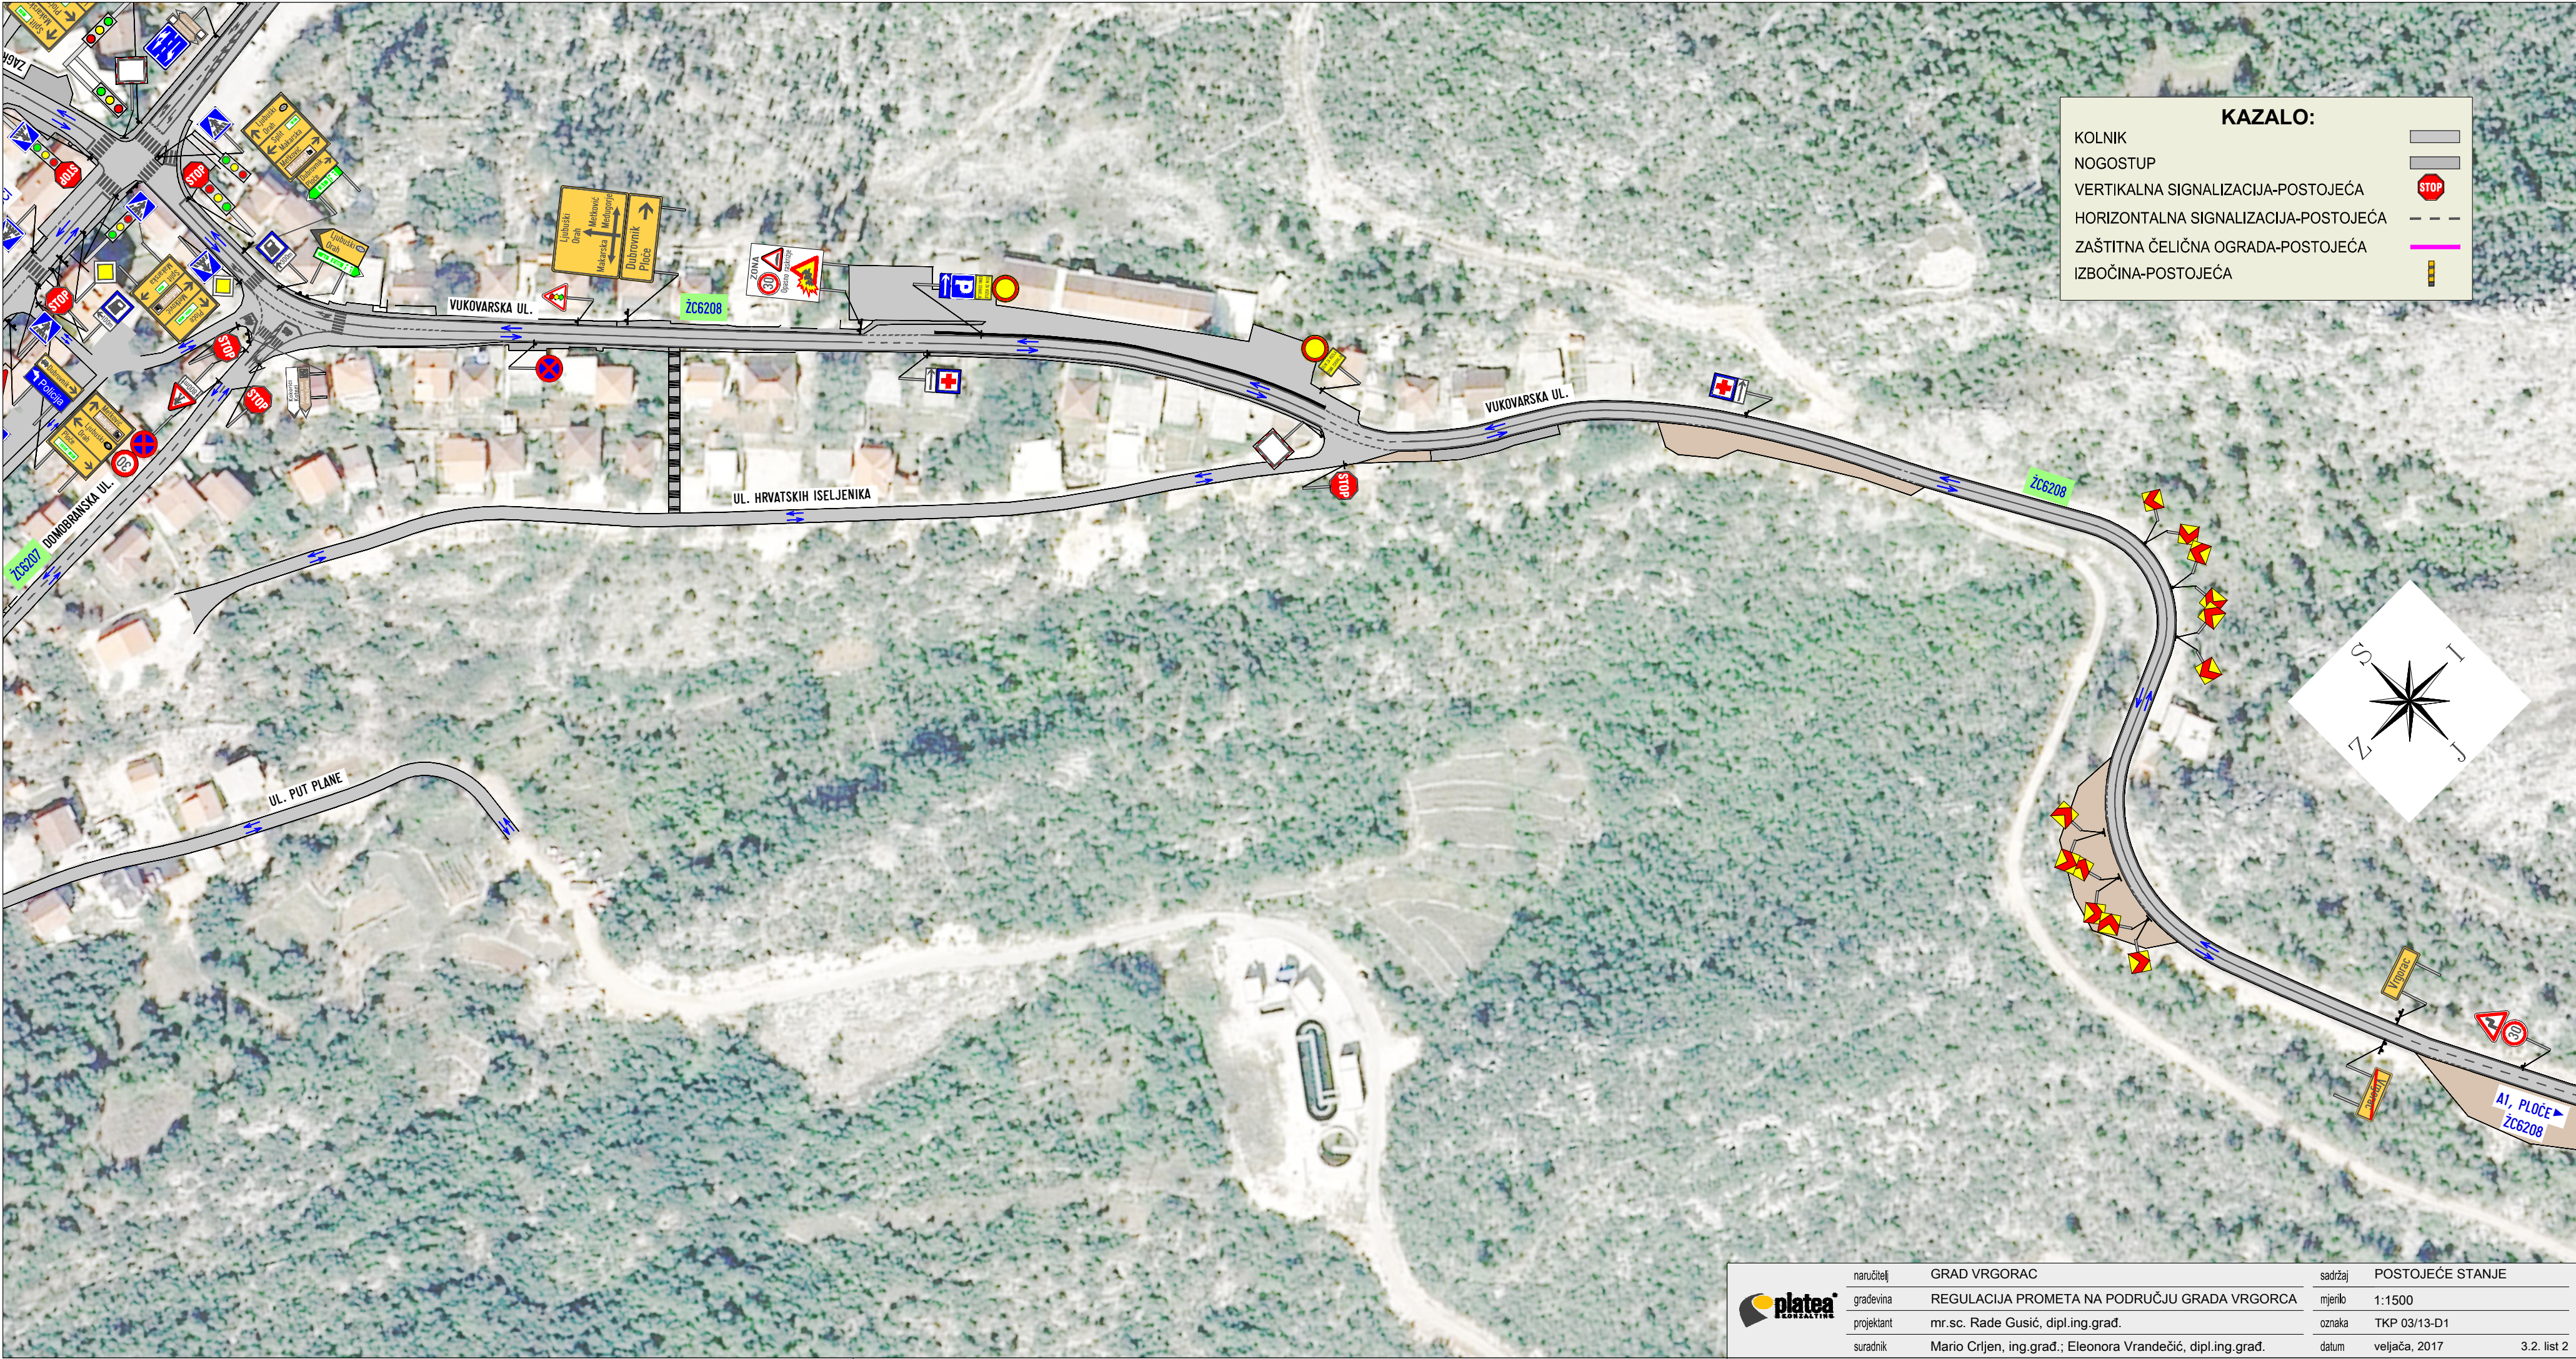

KAZALO:	
KOLNIK	
NOGOSTUP	
VERTIKALNA SIGNALIZACIJA-POSTOJEĆA	
HORIZONTALNA SIGNALIZACIJA-POSTOJEĆA	
ZAŠTITNA ČELIČNA OGRADA-POSTOJEĆA	
IZBOČINA-POSTOJEĆA	

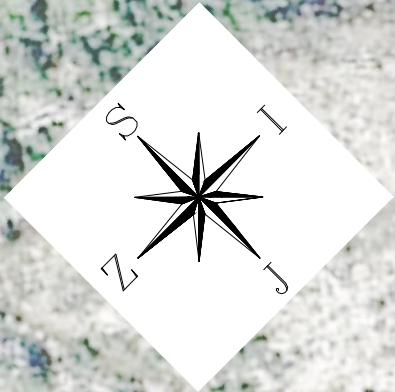

	naručilj	GRAD VRGORAC	sadržaj	POSTOJEĆE STANJE
	građevina	REGULACIJA PROMETA NA PODRUČJU GRADA VRGORCA	mjerilo	1:1500
	projektant	mr.sc. Rade Gusić, dipl.ing.građ.	oznaka	TKP 03/13-D1
	suradnik	Mario Crijen, ing.građ.; Eleonora Vrandečić, dipl.ing.građ.	datum	veljača, 2017
				3.2. list 2