


GEOMETRIJSKI NACRT POTPORNOG ZIDA Z3


MJ 1:100

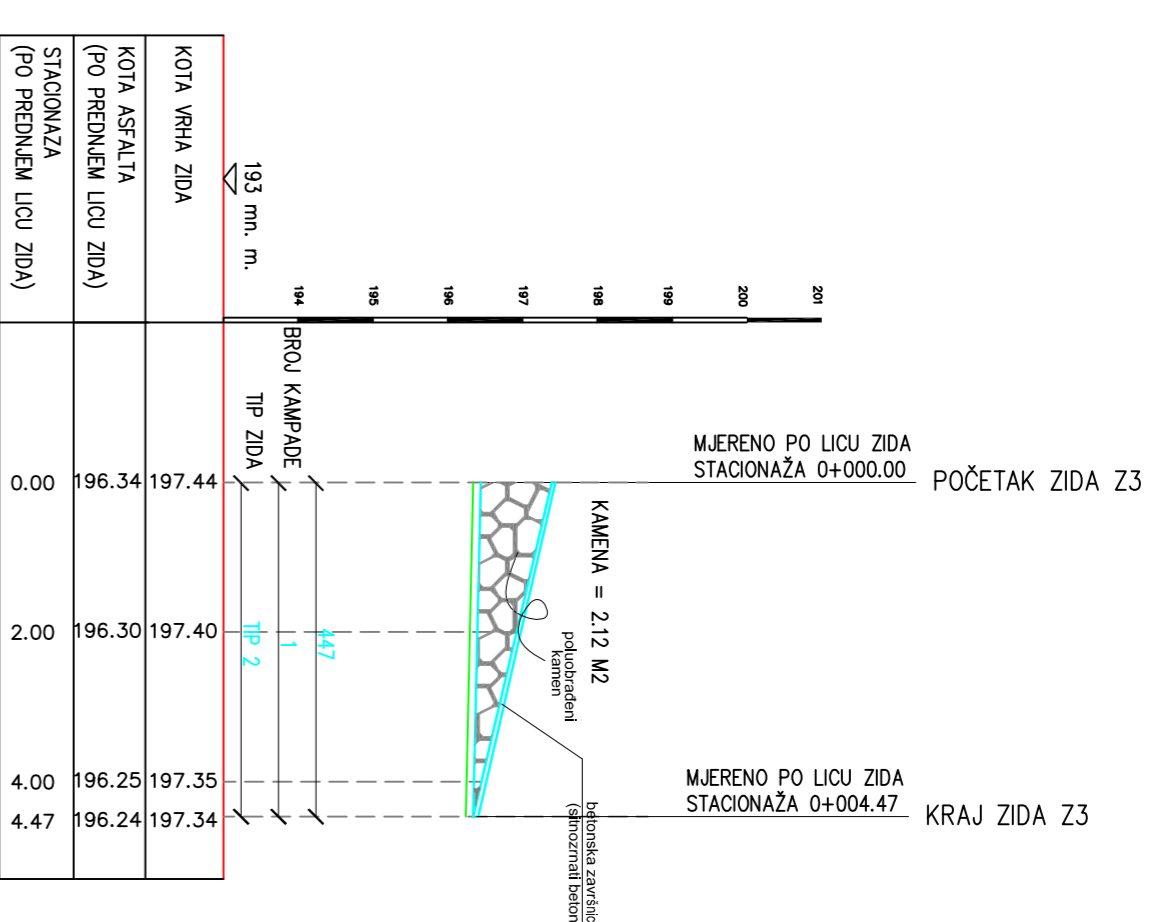

INVESTITOR: ŽUPANIJSKA UPRAVA ZA CESTE SPLIT Rudera Boskovića 22 21000 Split	L4BOR PRAJEKTI d.o.o. za građevinarstvo 21000 Split, Matije Gupca 6

GEOMETRIJSKI NACRT POTPORNOG ZIDA Z4

MJ 1:100

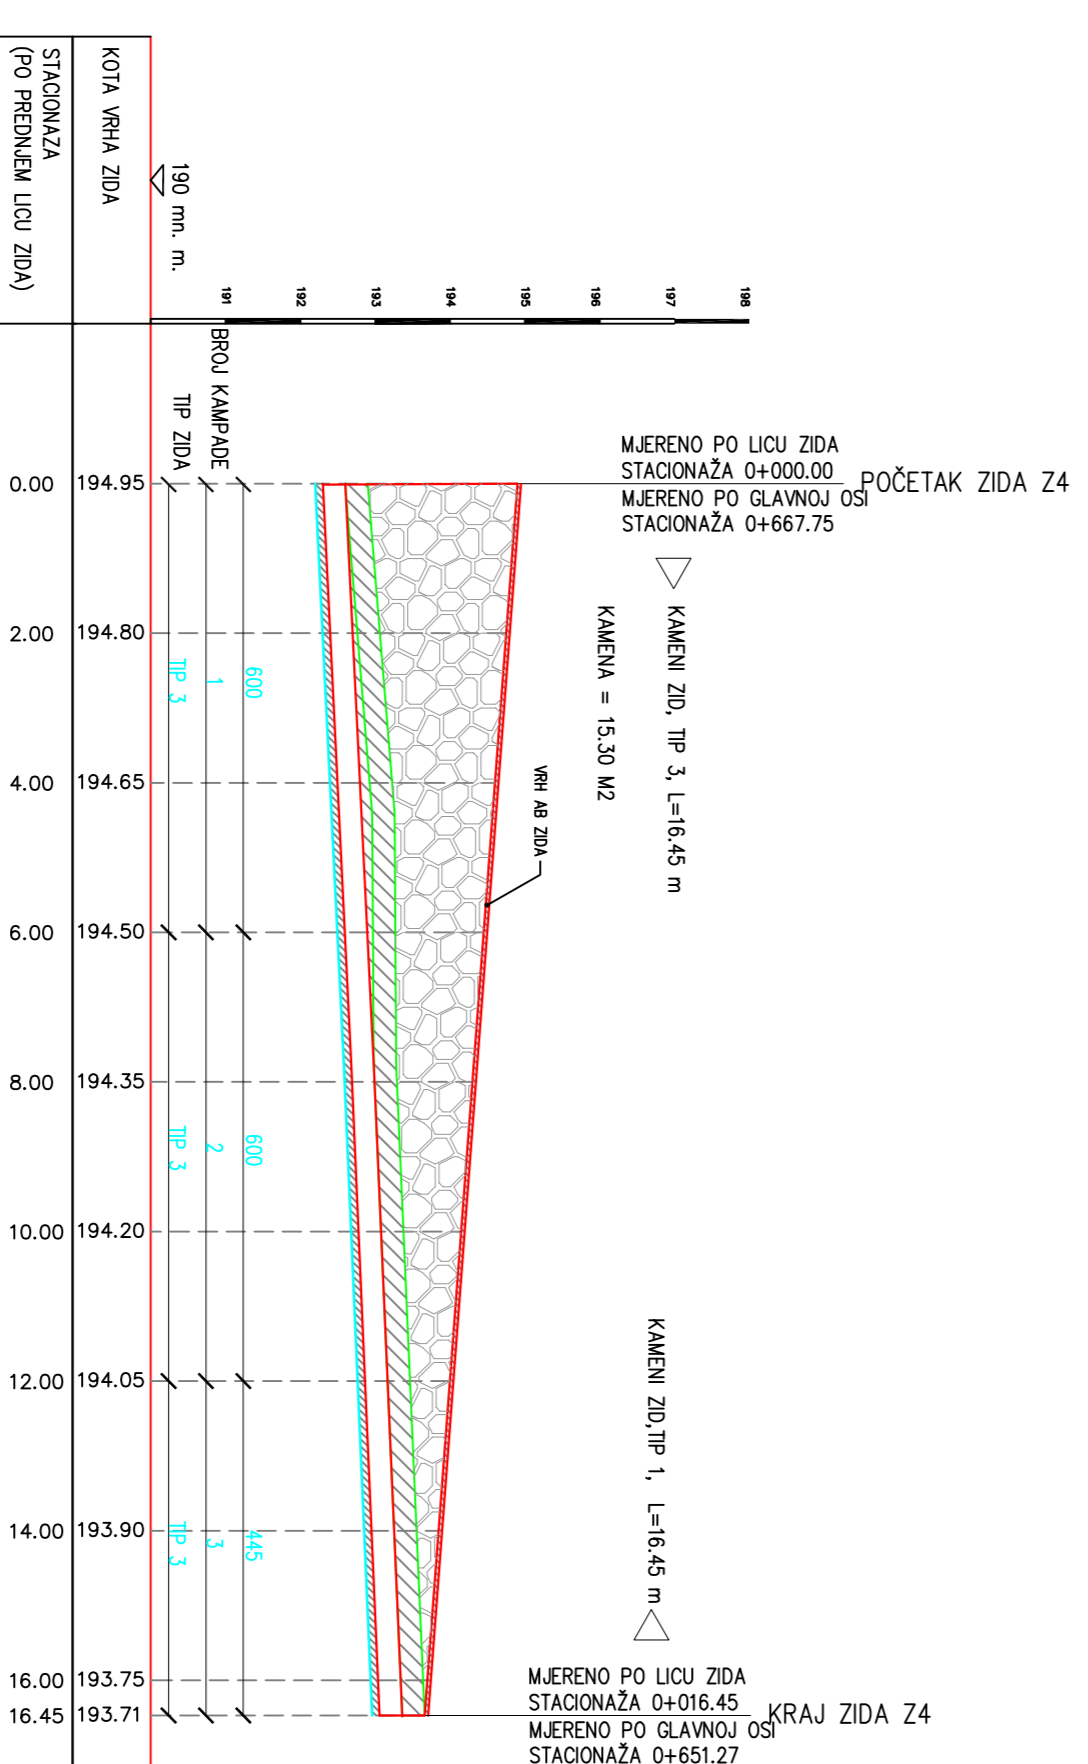

INVESTITOR: ŽUPANIJSKA UPRAVA ZA CESTE SPLIT Rudera Boskovića 22 21000 Split	L4BOR PRAJEKTI d.o.o. za građevinarstvo 21000 Split, Matije Gupca 6
